

IX. kerületi Önkormányzat részére

Közös képviselői vélemény a Dunaház üzletház földszintjén működő McDonald's étterem teraszáról

Tisztelt Önkormányzat!

Házunkban működő McDonald's étterem terasza minden évben kora tavasztól késő őszig szokott üzemelni. Minden nap nyitásától (6:00 óra) általában – az aktuális vendégek igénye szerint – sötétedésig, de legkésőbb 22:00-ig.

Az étterem bejárata előtt kialakított külön részen, napernyő alatt 6 asztalnál 22 széket használnak.

A terasz helyet nem foglalja a ház előtti járdából és nem akadályozza a lakók közlekedését ki/be a lépcsőházak bejáratainál sem.

A teraszt az étterem személyzete rendszeresen tisztán tartja.

A teraszra panasz hozzám nem érkezett a ház lakói részéről.

Üdvözlettel




dr. Búdi Ferenc

közös képviselő – Dunaház Társasház

1095 Budapest, Boráros 7.

2024. 02. 28.

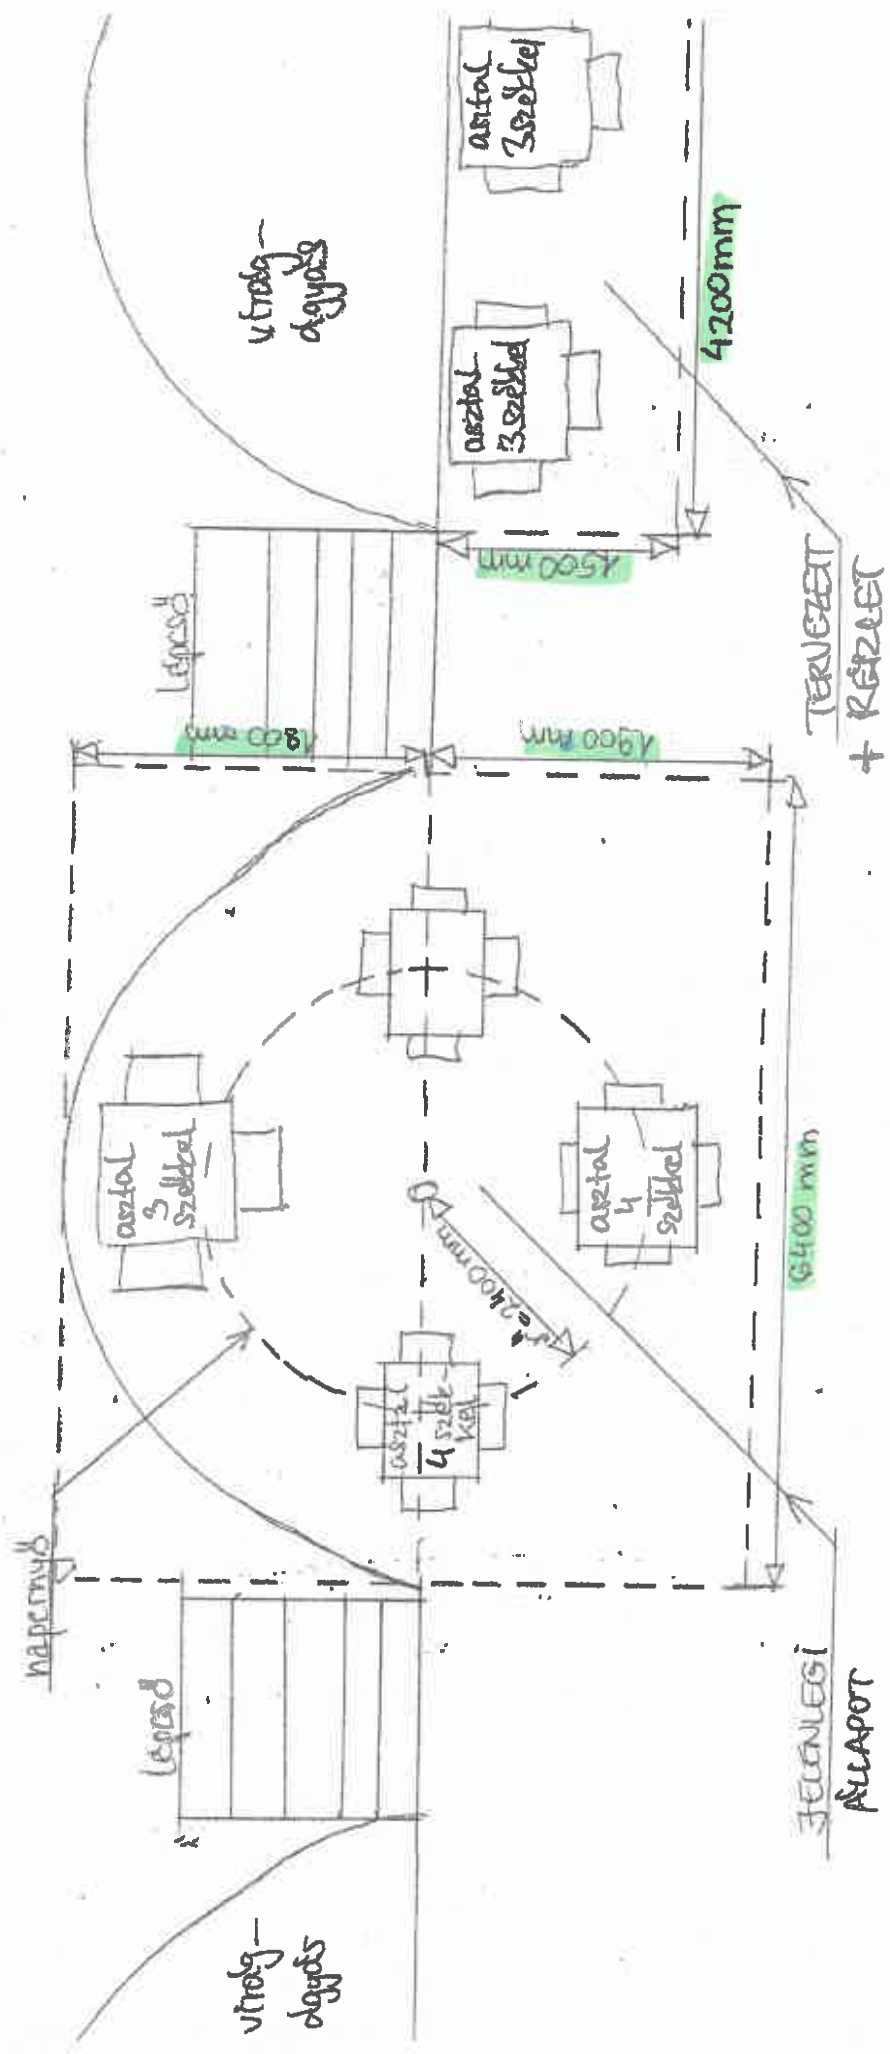

$6,4 \times 3,7 = 23,68 \cdot \text{m}^2$   
 8-volet kőgen a  
 bőségső kőet.  
 $1,15 \times 4,2 = 6,13 \text{ m}^2$

$23,68$   
 $+ 6,13$   
 $29,98 \rightarrow 30 \text{ m}^2$   
 FAL

járda

ellenőrzött bejárat a fal

FAL