


HOZZÁJÁRULÁS


Alulírott Bor Zoltán, mint a 1092. Bp. Ráday u. 33A Társasház közös képviselője, hozzájárulok ahhoz, hogy a 1092. Ráday u. 33/A számú társasházban működő Two Pipi Kft a Társasház előtti területen kiszolgáló teraszt létesítsen.

A hozzájárulásomat a IX. kerületi Önkormányzat részére adtam ki.

Budapest, 2024. március 6.

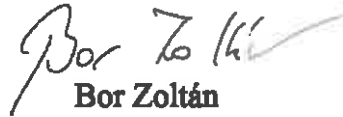

Bor Zoltán
közös képviselő
1093. Bp. Lónyay u. 34.
06-70-253-5968

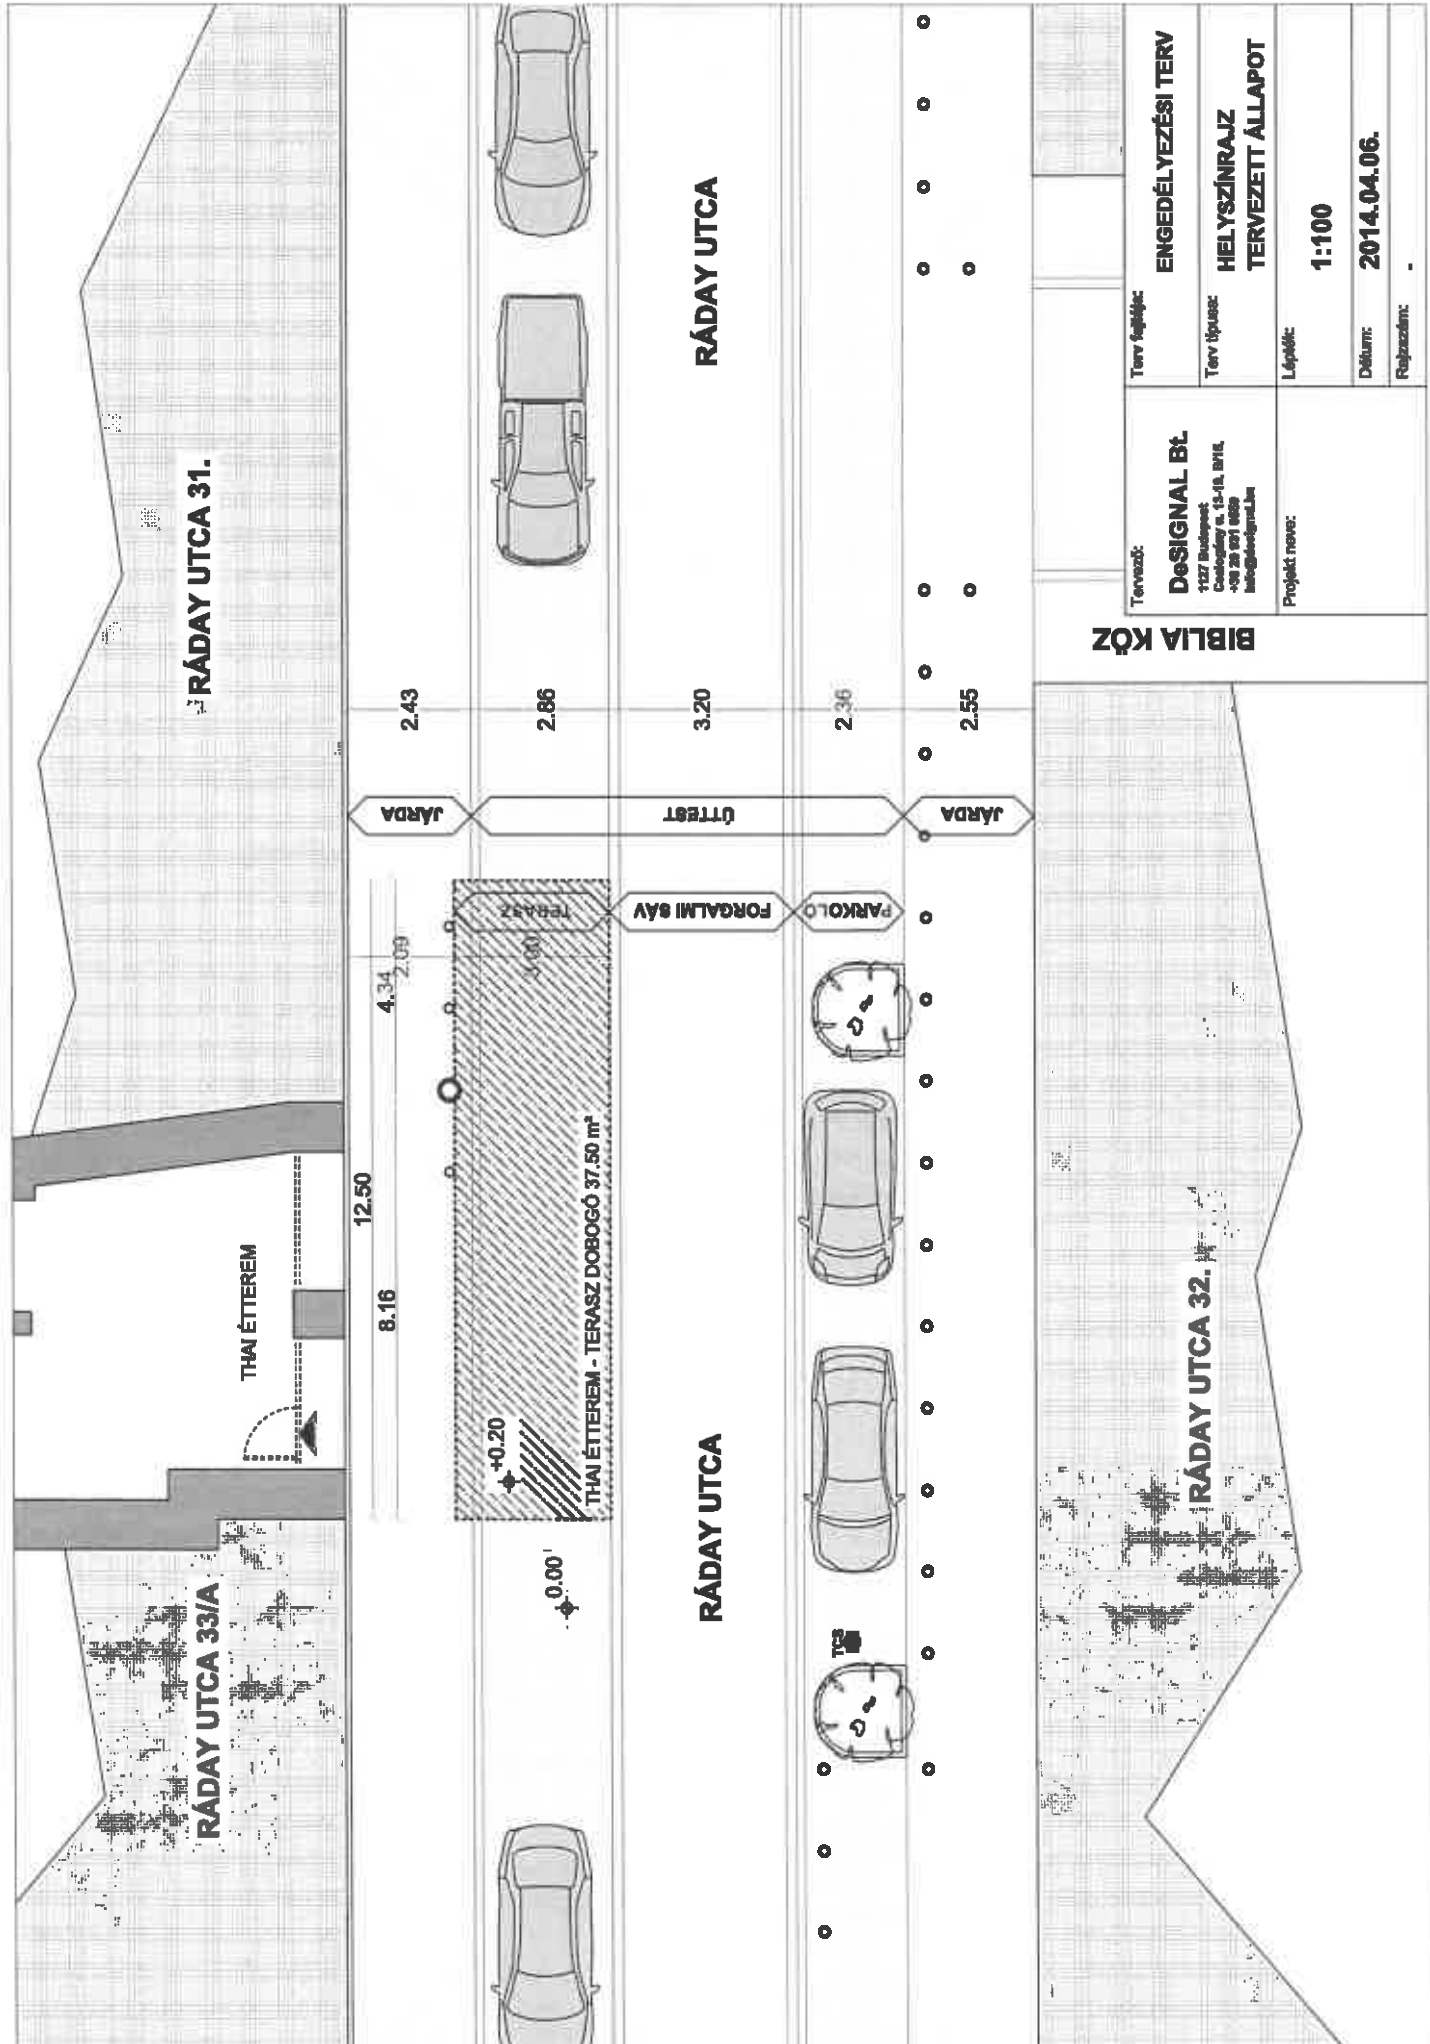

Tervező:	DESIGNAL Bt. 1127 Budapest Csalogány u. 13-15. Bt/1. +36 20 971 0899 info@designbud.hu	Terv lépték:	ENGEDÉLYEZÉSI TERV
Projekt neve:	BIBLIA KÖZ	Terv típusa:	HELYSZÍNRAJZ TERVEZETT ÁLLAPOT
		Lépték:	1:100
		Dátum:	2014.04.06.
		Regisztráció:	-