E-9

ÜZLETHELYISÉG ÁTALAKÍTÁS - (galil) ÉTTEREM [redacted] HELYZETI TERVE

2004 január hó

ALAPRAJZ TERVEZETT ÁLLAPOT

M = 1:100

UDVAR
LÉPCSŐHÁZ
KAPUALJ
RUHATISZTÍTÓ (megtelepő)
NYITOTT FOLYOSÓ mérv mozaik 7,52 m2
NYITOTT FOLYOSÓ mérv mozaik 7,04 m2
Vendégtér gresslap 40,00 m2
24 fő
Drink bár gresslap 11,11 m2
Vendégtér gresslap 2,29 m2
Konyha 0,85m2
Kézmosó
Főzőtér csat. kat. 7,52m2
Tálaló csat. kat. 3,52m2
Fehér mos. csat. kat. 1,88m2
Mosogatókisegítő csat. kat. 4,62m2
Kézlefolyó
Kézlefolyó
Kézlefolyó

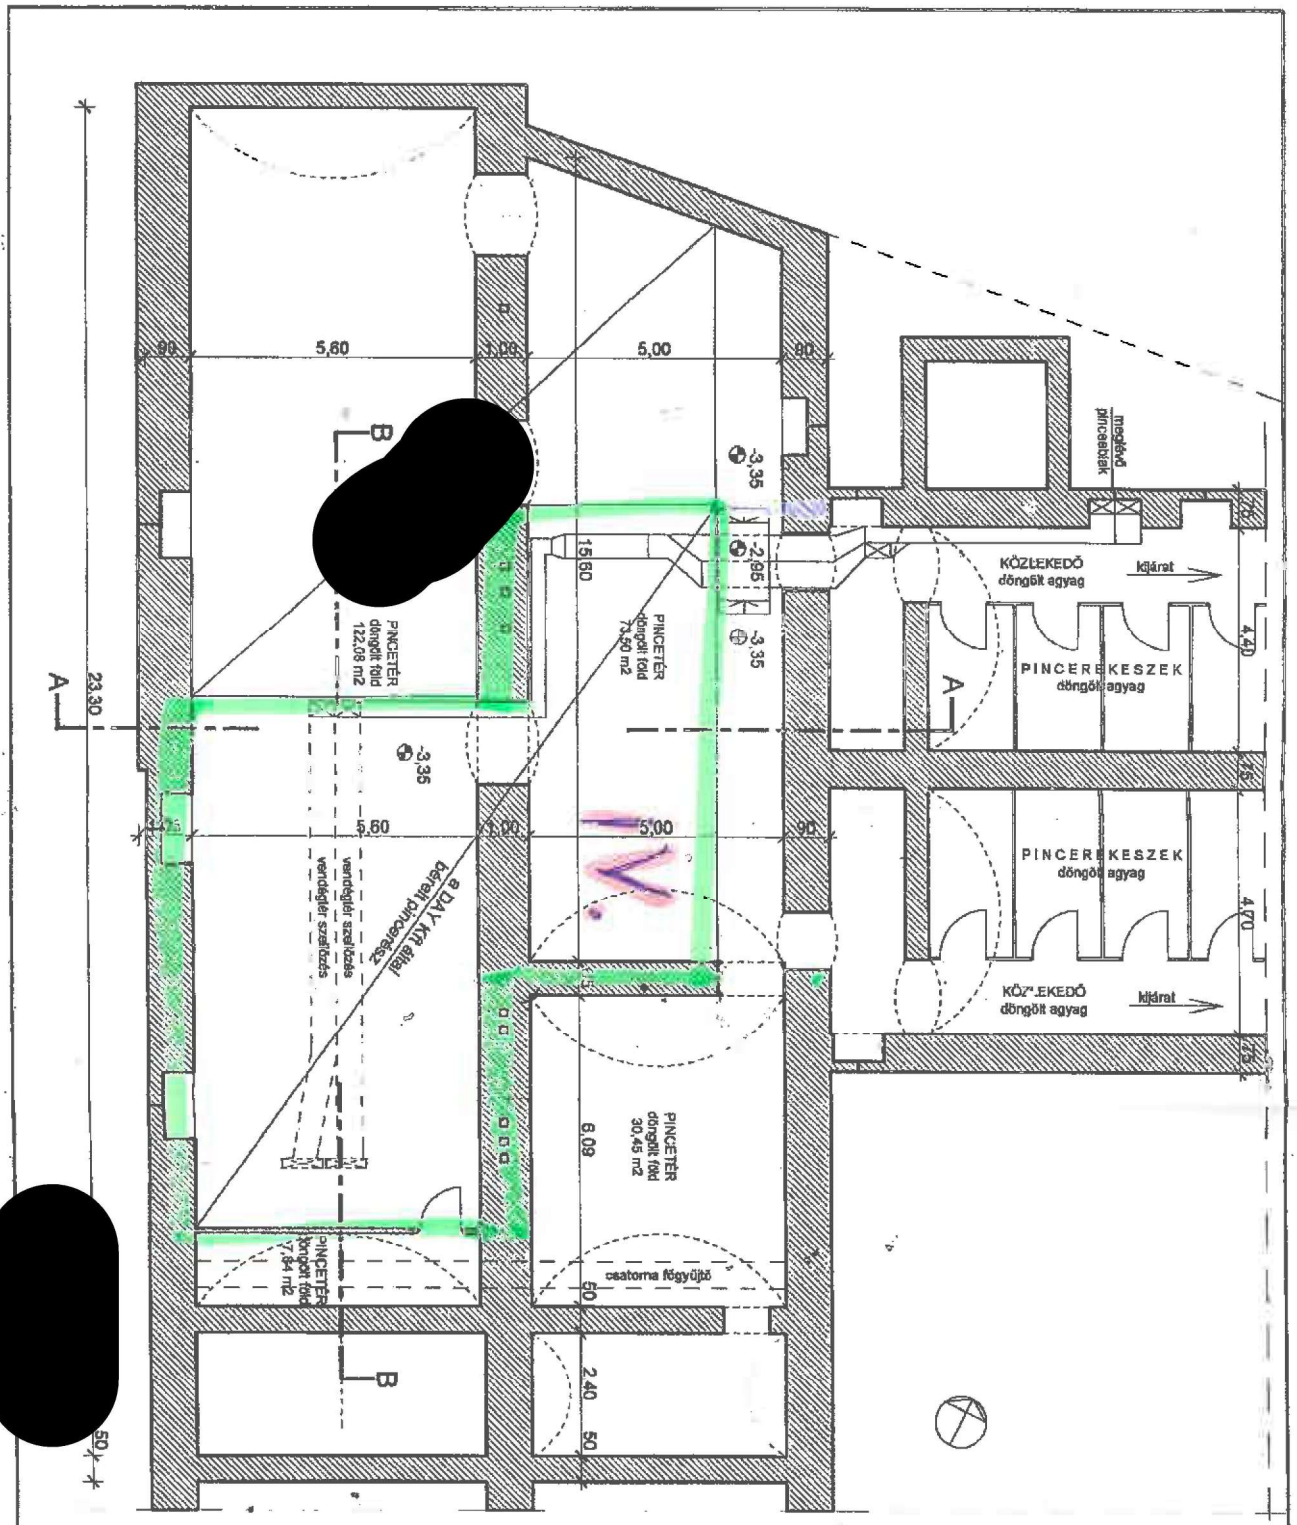

ÜZLETHELYISÉG ÁTALAKÍTÁS - (grill) ÉTTEREM KIALAKÍTÁS ÉPÍTÉSI ENGEDÉLYEZÉSI TERVE

E-8

[redacted]

2004 január hó

PINCE ALAPRAJZA TERVEZETT ÁLLAPOT

M = 1:100