



2016/12/16 01:51

Műszaki átadás-átvételi jegyzőkönyv

Tárgy: Budapest Főváros IX. Kerület Ferencváros Önkormányzata Városfejlesztési, Innovációs és Környezetvédelmi Bizottságának VIK 146/2023. (XII.12.) számú határozatában elfogadott kivitelezési tervek alapján a Budapest IX. kerület Tompa utca 28. szám előtti megrongált közterület helyreállítása elkészült munkáinak helyszíni szemléje a Manolli Kulinária Kft. 2024. április 26-án kelt készre jelentése alapján

Időpont: 2024. április 29.

A jegyzőkönyv felvételének helye: Budapest, IX. kerület Tompa utca 28. szám előtti közterület a kivitelezés helyszíne

A közterület tulajdonosa: Budapest Főváros IX. Kerület Ferencváros Önkormányzata (1092 Budapest, Bakáts tér 14.)

Kivitelező: Manolli Kulinaria Kft.

Műszaki átadás-átvételnél jelen vannak:

Megrendelő részéről: Szili Adrián (irodavezető Városüzemeltetési Iroda)
Laczkó Lórántné (ügyintéző Városüzemeltetési Iroda)

Vállalkozó részéről: Tibolya Katalin ügyvezető Manolli Kulinaria Kft.

A mai napon a kivitelezés helyszínén történt bejárással és szemrevételezéssel, a szükséges dokumentumok áttekintésével, a jelenlévők közösen megállapították, hogy a Tompa u. 28. szám előtti megrongált közterület helyreállításának munkái a bemutatott és elfogadott kivitelezési tervek alapján hiba és hiánymentesen határidőben elkészültek. A helyreállított zöldterület további üzemeltetése a Ferencvárosi Önkormányzat feladata.

A munkaterületet a megrendelő Ferencvárosi Önkormányzat használatra alkalmas állapotban átvette.

kmf.

Átadó:



Tibolya Katalin
Manolli Kulinaria Kft.


Átvevő:



Szili Adrián
Városüzemeltetési Iroda



Laczkó Lórántné
Városüzemeltetési Iroda

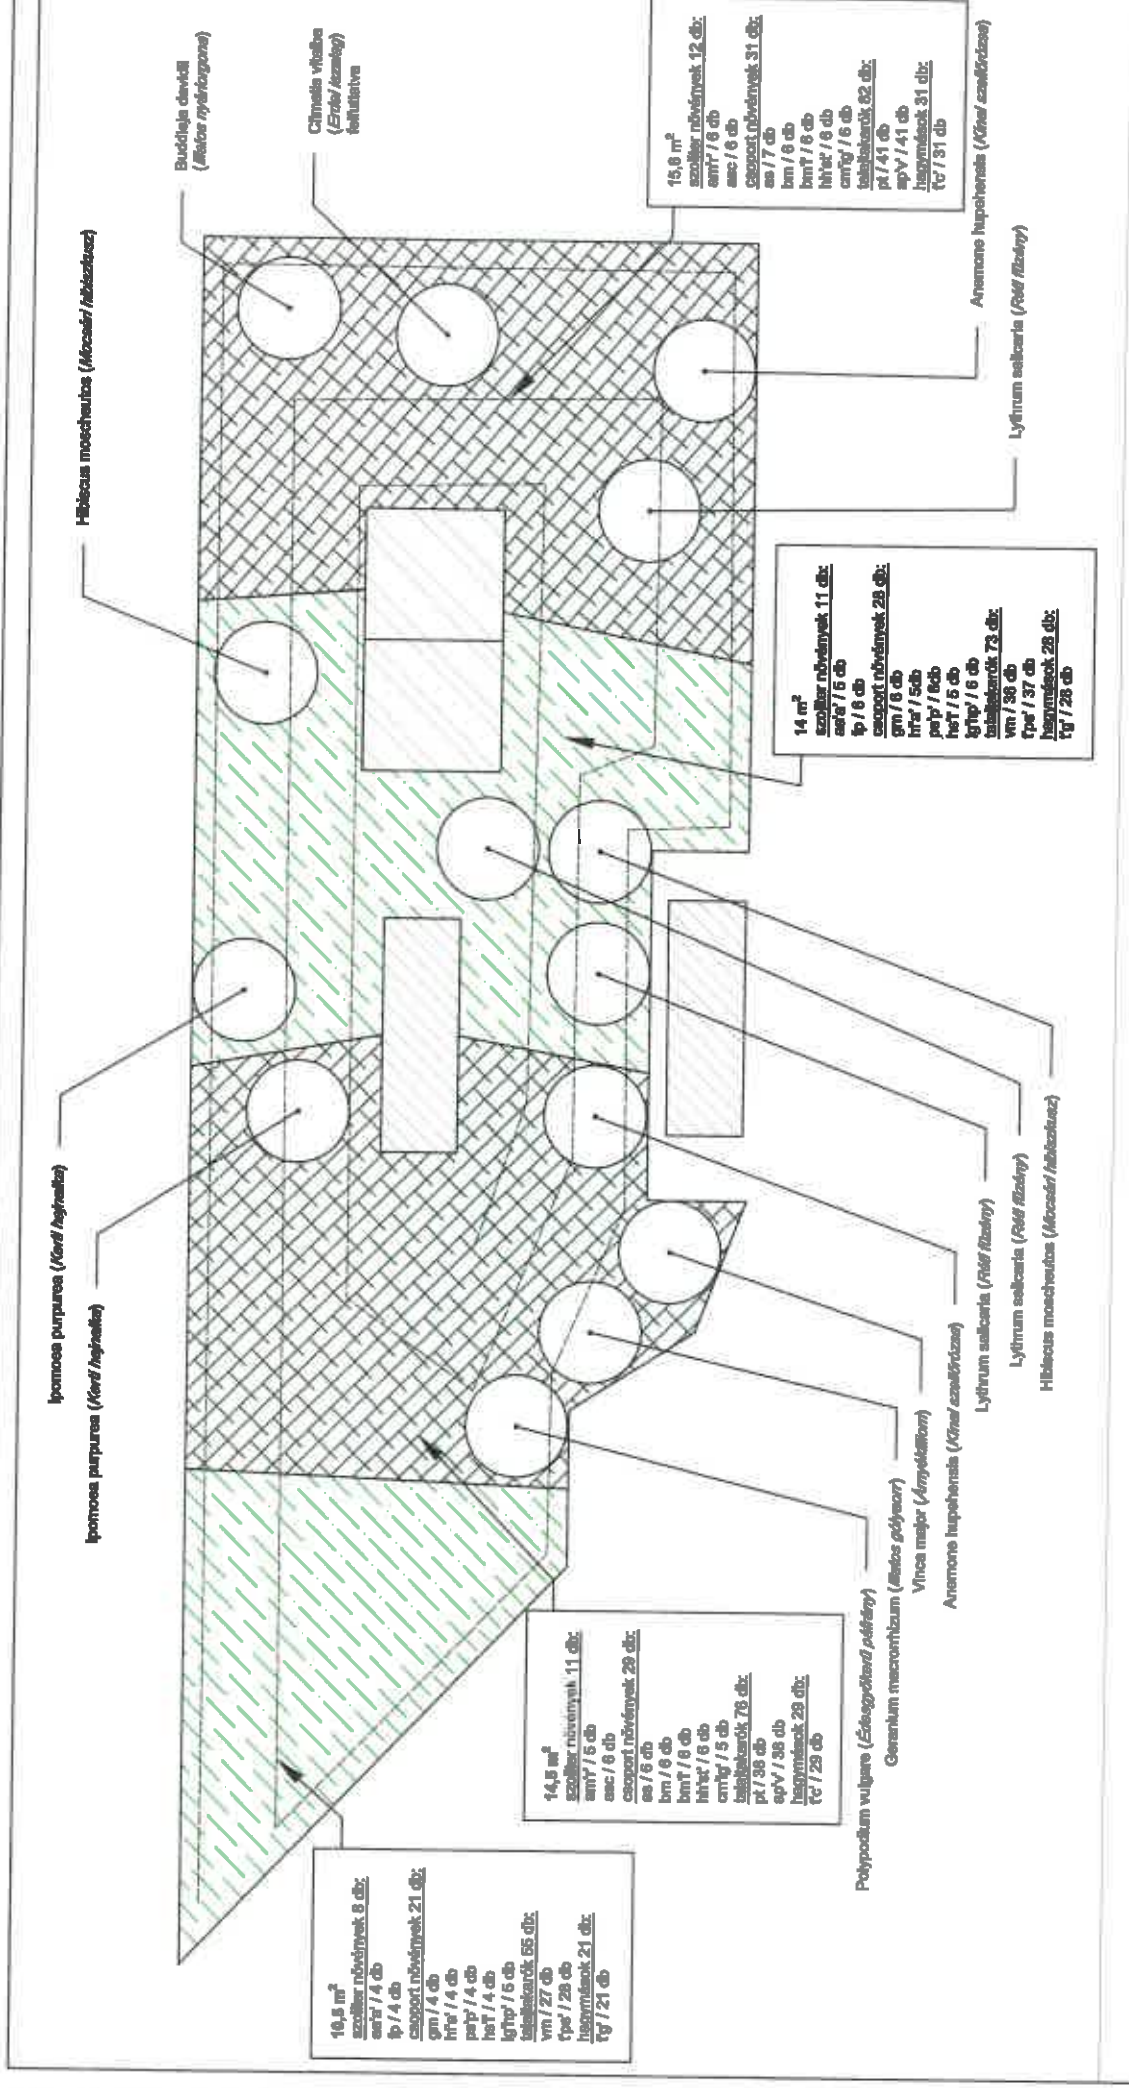

JELMAGYARAZAT

- Alantálap
- Elektromos berendezés
- Meglévő növényzet
- Tervezett évelőkészlet
- 30cm magas fa kerítés, ÁTFFESTETT BARNÁ színben

Projekt neve: TOMPA UTCAI KERTÉRSZ NÖVÉNYKÜLTETÉSI TERVE	
Cím: 1094 Budapest, Turipa utca, 28. Alantálcserje	
Csoh Névrel - elk. állapotok szerinti:	
Dátum: 2025.10.02.	Méret: 1:50
VTV1 - NÖVÉNYKÜLTETÉSI TERV	

Paletta bisztró előtti kiültetés

kód	latin név	magyar név	magasság	virágzási időszak	Fényigény	méret	db összesen
KÖZÉPMAGAS CSERJÉK/ÉVELŐK							
<u>aa'a'</u>	<i>Aster ageratoides</i> 'Asran'	Apróvirágú ószirózsa	70-100 cm	aug-szept.	á		9
<u>am'r'</u>	<i>Astrantia major</i> 'Rosea'		50-60 cm	máj-szept.	fá		11
<u>fp</u>	<i>Filipendula palmata</i>		60 cm	jún-szept.	n, fá		10
<u>gm</u>	<i>Geranium x magnificum</i>	Pompás gólyaorr	40-60 cm	máj-jún.	n. fá		10
<u>hf'a'</u>	<i>Hosta fortunei</i> 'Aureomarginata'		50-60 cm	jún-júl.	fá, á		9
ALACSONY CSERJÉK/ÉVELŐK							
<u>asc</u>	<i>Asplenium scolopendrium</i>	Gimpáfrány	30 cm		á		12
<u>as</u>	<i>Anemone sylvestris</i>	Erdei szellőrózsa	30-50 cm	ápr-máj.	n, fá		13
<u>bm'l'</u>	<i>Briza media</i> 'Limouzi'	Rezgőfű	20-40 cm	jún-júl.	n, fá		12
<u>bm</u>	<i>Brunnera macrophylla</i>	Kaukázusi nefelejcs	30-35 cm	ápr-máj.	fá, á		12
<u>cm'ig'</u>	<i>Carex morrowii</i> 'Irish Green'	Japán sás	30-40 cm	márc-ápr.	fá, á		11
<u>hh'st'</u>	x <i>Heucherella hybrid</i> 'Sweet Tea'	Vöröslombú tűzeső	20-30 cm	jún-júl.	fá	20/30 cm K 14cm	12
<u>lg'hp'</u>	<i>Lamium galeobdolon</i> 'Herman's Pride'	Sárga árvacsalán	30 cm	máj-jún.	á		11
<u>ps'p'</u>	<i>Polystichum setiferum</i> 'Proliferum'	Díszes vesepáfrány	20-40 cm		n, fá		10
TALAJTAKARÓK							
<u>ap'v'</u>	<i>Aegopodium podagraria</i> 'Variegata'	Podagrafű	30-40 cm	máj-jún.	fá, á		79
<u>t'ps'</u>	<i>Tiarella</i> 'Pink Skyrocket'	Karéjos turbántok	30-40 cm	máj-jún.	á, fá		65
<u>ps'v'</u>	<i>Pachysandra terminalis</i> 'Variegata'	Japán kővérke	10-20 cm	jún-júl.	fá, á		79
<u>vm</u>	<i>Vinca minor</i>	Kis meténg	10-20 cm	jún-júl.	fá, á		63
HAGYMASOK							
<u>t'c'</u>	<i>Tulipa</i> 'Candela'	Tulipán					60



Munkaterület átadási-átvételi jegyzőkönyv

Helyszín: Budapest, IX. Kerület Tompa u. 28.

Jelen vannak: Tibolya Katalin Manolli Kulinária Kft.

Hajnal Anna FESZOFÉ Nonprofit Kft.

Laczkó Lórántné Budapest, Főváros IX. Kerület Ferencváros Önkormányzat

Polgármesteri Hivatal Városüzemeltetési Iroda

Időpont: 2024. március 27. 11 óra 30 perc

Tárgy: Tompa utca 28. előtti megrongált közterület helyreállítása

A Budapest Főváros IX. Kerület Tompa utca 28. szám előtti közterületet a mai napon a VIK 146/2023. (XII. 12.) számú határozata alapján a Városüzemeltetési Iroda, mint üzemeltető átadja a kivitelező Manolli Kulinária Kft. részére munkaterületként. Ezen naptól a közterületet munkaterületté nyilvánítjuk és az alábbiak betartására hívjuk fel a kivitelező figyelmét:

1. A VIK 146/2023. (XII. 12.) számú határozatában elfogadott tervek alapján kell a rekonstrukciót megvalósítani a Manolli Kulinária Kft. kivitelezésében és költségén.
2. A lakosságot és az érintetteket a munkálatokról a helyszínen kifüggesztett dokumentumokkal értesíteni kell.
3. A kivitelezési munkálatok során igénybevett járdafelület közlekedőkre veszélytelen fenntartása a kivitelező kötelessége és felelőssége. A kivitelezési munkák során az ingatlanokhoz, üzletekhez történő szabad bejárást biztosítani kell.
4. A közüzemi, forgalomtechnikai és egyéb létesítményekben okozott rongálásokért, károkért, balesetekért, üzemzavarokért - amit az érintett közüzemnek azonnal be kell jelenteni- az üzemzavar késedelmes bejelentéséért, az élet és vagyonbiztonságért, a kivitelezőt teljes anyagi és büntetőjogi felelősség terheli.
5. A zöldterületen történő munkavégzést az önkormányzat közszolgáltatójának képviselője jelen jegyzőkönyv aláírásával tudomásul veszi.
6. A munkaterületet jól látható módon, biztonságosan le kell határolni a közterület egyéb részeitől.
7. A közterület rekonstrukcióval nem érintett részein a kivitelezés során a munkálatokhoz szükséges területre közterület foglalási engedély kérelem benyújtása szükséges az előírások szerint.
8. A kivitelezés során sérült bármilyen közterületen lévő burkolat, berendezési tárgy helyreállítása az eredeti állapotnak megfelelően a kivitelező feladata.

A munkakezdés időpontja a mai nap, a munka befejezése: 2024. április 30.