

NYILATKOZAT

- vendéglátó terasz, továbbá a vendéglátást kiegészítő tárgyak kihelyezésére, illetve fennmaradására vonatkozóan –

Alulírott **Breuer András** (an.: Bihari Ilona, szül. 1958.07.27, cím: 1188 Budapest, Kérész utca 9/C.) /**Nyíró József** (an.: Rákó Anna.: 1964.05.14; cím: 2030 érd, Gépész utca 58.) mint a FEROX Ingatlankezelő Betéti Társaság (cg.: 01-06-015319) székhely: 1093 Budapest, Lónyay utca 3. fszt. 3.) ügyvezetője a Csarnok tér 5. Társasház képviseletében eljárva a Budapest Főváros IX. Kerület Ferencváros Önkormányzata tulajdonát képező közterületek használatáról és rendjéről szóló 3/2016 (I.29) önkormányzati rendelet 3.§ (4) bekezdése alapján akként nyilatkozom, hogy a Borbíróság Étterem (1093 Budapest, Csarnok tér 5.) teraszának, továbbá a vendéglátást kiegészítő tárgyak kihelyezésének fennmaradását támogatom, továbbá akként nyilatkozom, hogy annak fennmaradásához hozzájárulok.

Budapest, 2024. április 2.

FEROX
Ingatlankezelő Bt.

1093 Bp. Lónyay u. 3.

T.: 217 1479

Ferox Ingatlankezelő Bt.
képv.: **Breuer András/Nyíró József**
ügyvezető

TÉRLEK MÉRETEI: 40 m^2

BORDÍROSI BÉSEK

Társasház
birtoka
levegő

13,3 m

CYALOGSÁRDA

160 cm

160 cm


Szaggatott
csal \downarrow
napernyő

csatol
szék

napernyő
csatol

Poholásgátló
eszközök

Ferencvárosi nagy
Vimlagálás

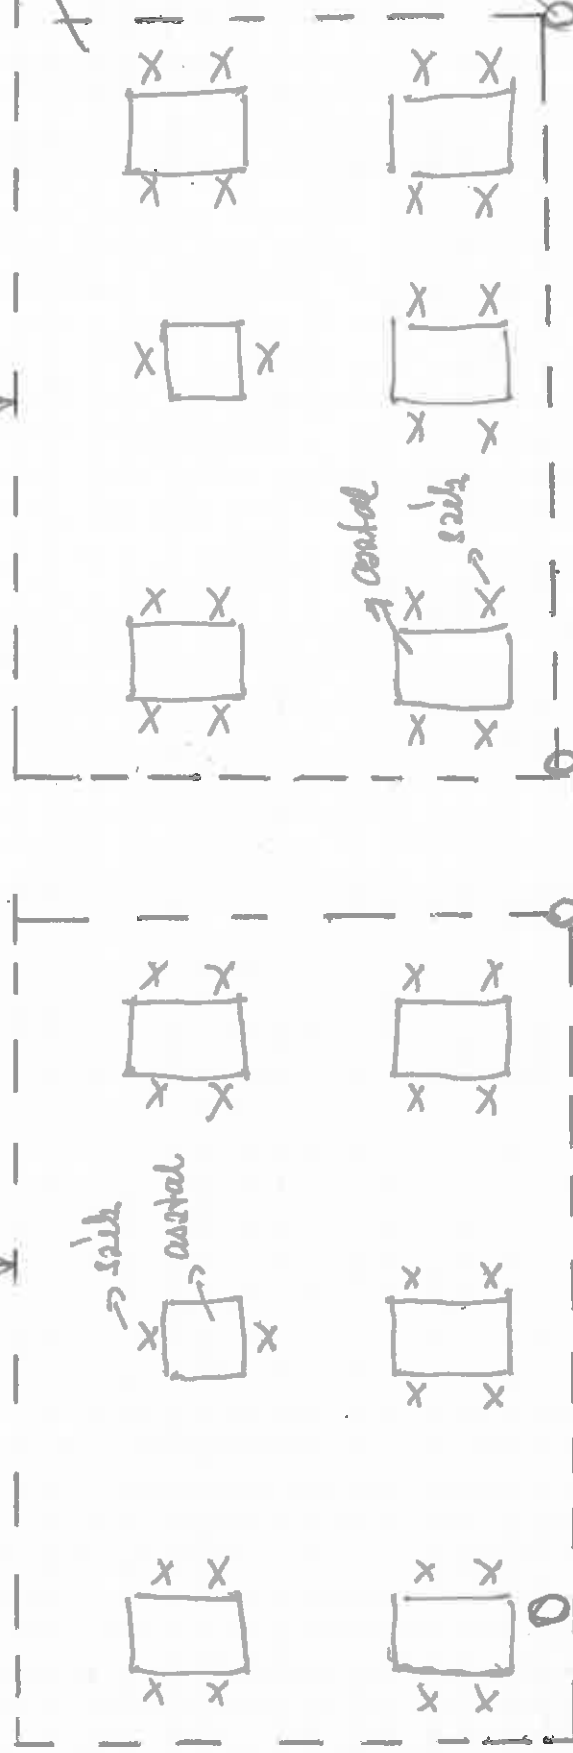

3,00 m