

1. melléklet

5. számú melléklet

KÉRELEM		Iktató bélyegző helye:	
A Budapest Főváros IX. kerület Ferencváros Önkormányzatának tulajdonában lévő közterületek közterület-használatához			
Kérelmező neve: TRAFÓ KMH NYFT			
Aláírási jogosult neve: BARDA BEATA	Telefonszám: +36 20 400 60 64		
Meghatalmazott neve: HARASZI ZSOLT	Telefonszám: +36 20 400 60 70		
Kérelmező születési helye:	ideje: év, hó, nap	Anyja neve:	
Székhelye: 1034 BUDAPEST, LILJOM U. 41.	FAX:		
Cégjegyzék/bírósági bejegyzés száma: 01.09-917855	e-mail cím: hara@trafo.hu		
Adószám: 21455584-2-43			
Vállalkozói nyilvántartási száma:			
Östermelei ig. száma:			
Bankszámla száma: 1600006-00000000-36010701			
Pénzintézet neve: ERSTE BANK			
Közterület-használat ideje: 2024.év.02. hó 28. naptól – 2025.év.02. hó 28. napig			
Közterület helye: Budapest IX., ...LILJOM...U...41.			
gyalogjárda / útpálya / parkoló / egyéb: széle			
díszburkolat/ nem díszburkolat			
Közterület nagysága: 3,5m ²	konténer esetén: db		
Közterület-használat célja: AKADALMENTES RÁMPA ELKÉSZÍTÉSE			
A kérelmező közterületet érintő tevékenységében részt vevő személyek neve és lakcíme: A. TRAFÓ KMH KATA RISSAI			
Megjegyzés: AZ ÉPÍTMÉNYT MÁS MÓDON AKADALMENTESÍTENI NEM LEHET A RÁMPA BETONBÓL VALÓ ÉPÍTÉSÉRE ENGEDÉLYÜNK VAN			
A kérelemhez kötelezően csatolandó mellékletek			
1. A közterületen folytatni kívánt tevékenység gyakorlására feljogosító, valamint a képviseletet igazoló okirat másolata: - egyéni vállalkozás esetén: aláírási címpéldány másolata - gazdasági társaság, társadalmi és egyéb szervezetek esetén: aláírási címpéldány másolata - östermelők esetén: östermelei igazolvány másolata		2. A közterület-használat elbírálásához szükséges vélemények, engedélyek: - forgalomtechnikai szempontból az illetékes szerv írásbeli, dátummal és pecséttel ellátott véleménye, - forgalmi rend változtatásával járó rendezvények esetén közlekedésbiztonsági szempontból a rendőrhatalóság véleménye, - pavilonra és teraszra vonatkozó kérelmek esetén a BKM Budapesti Közművek Nonprofit Zrt.-vel kötött települési szilárd hulladékkal kapcsolatos szerződés, - építési engedélyhez kötött építmény esetében, vagy építési munkálatokkal összefüggő közterület-használat esetében az építetettől kapott meghatalmazás, és a jogszabályban előírt csetekben a jogerős építésügyi hatósági engedély, - településképpel kapcsolatosan a kerületi főépítés véleménye - a vendéglátó üzletek esetén a kereskedelmi	

Módosította a 25/2022.(X.18.) rendelet 3.§-a, hatályos 2022. október 19.

	<p>hatóság 15 napnál nem régebbi igazolása a bejelentett és nyilvántartásba vett nyitvatartási időről</p> <p>- a kereskedelmi hatóság által kiállított igazolás és értesítés a kereskedelmi tevékenység nyilvántartásba vételéről</p>
<p>3. az igényelt területre vonatkozó - helyszínt ábrázoló vázlatát, amelyen szerepelnie kell</p> <ul style="list-style-type: none"> - az utcában lévő szomszédos és szemben lévő épületeknek is, - a szükséges méretekkel ellátott igényelt területnek, méretarányosan, hogy annak környezetéhez viszonyított nagysága, elhelyezkedése egyértelműen megállapítható legyen, - a helyszínről készült fotó - az elhelyezni kívánt építmény, létesítmény, berendezés műszaki leírása és tervei, - rendezvények esetén a résztvevők tervezett létszámát, valamint a rendezvényhez telepíteni tervezett illemhelyek – külön megjelölve az akadály mentesítettek – darabszámát. 	
<p>4. egyéb csatolandó iratok:</p> <ul style="list-style-type: none"> - amennyiben az adott tevékenységet nem a közterület-használattal érintett épület/építmény/létesítmény tulajdonosa végzi, úgy a kérelmet a tevékenységet folytató is benyújthatja, melyhez csatolniia kell az épület/építmény/létesítmény használatát igazoló okiratot, - <i>belföldi vagy külföldi jogi személy vagy jogi személyiséggel nem rendelkező gazdálkodó szervezet kérelmező esetében a Budapest Főváros IX. Kerület Ferencváros Önkormányzata tulajdonát képező közterületek használatáról és rendjéről szóló 3/2016.(I.29.) önkormányzati rendelet 3. számú melléklete szerinti nyilatkozat,</i> - <i>Civil szervezet illetve vizitársulat kérelmező esetében a Budapest Főváros IX. Kerület Ferencváros Önkormányzata tulajdonát képező közterületek használatáról és rendjéről szóló 3/2016.(I.29.) önkormányzati rendelet 4. számú melléklete szerinti nyilatkozat,</i> - <i>vendéglátó üzlet vagy vendéglátó terasz, továbbá a vendéglátást kiegészítő tárgyak kihelyezésére, fennmaradására (előkertben vagy vendéglátó teraszon is) vonatkozó kérelem esetén a 3. § (4) bekezdés szerinti vélemény</i> - <i>építési-szerelési munkálatok és ideiglenes melléklétesítmény elhelyezése célú közterület-használat esetén a 9/A. § szerinti tájékoztatótábla tervezete</i> 	
<p>Kérelmező jelen kérelem aláírásával nyilatkozik, hogy</p> <ul style="list-style-type: none"> - a kérelem benyújtásának időpontjáig a Budapest Főváros IX. kerület Ferencváros Önkormányzattal szemben (adó, lakbér, helyiségbérleti díj stb.) lejárt tartozása illetve teljesítetlen településképi kötelezése nem áll fenn. 	<p>Kérelmező jelen kérelem aláírásával tudomásul veszi, hogy</p> <ul style="list-style-type: none"> - a közterületen csak a jogszabályokban meghatározott termékek árusíthatók, - a megállapított közterület-használati díjat a jogosult a közterület tényleges használatra, illetve a közterületen elhelyezett létesítmény tényleges üzemeltetésére tekintet nélkül köteles megfizetni.

Kérelmező tudomásul veszi, hogy a közterület használatot kizárólag a közterület-használati megállapodás aláírását követően, annak birtokában kezdheti meg. Kérelmező tudomásul veszi, hogy amennyiben a közterületet a közterület-használati megállapodás megkötése előtt használja, a közösségi együttélés alapvető szabályairól és ezek elmulasztásának jogkövetkezményeiről szóló 11/2015. (IV.28.) önkormányzati rendelet alapján természetes személy esetén 200.000 Ft-ig, jogi személy és jogi személyiséggel nem rendelkező szervezet esetén 2.000.000 Ft-ig terjedő közigazgatási bírsággal sújtható.

Budapest, 20.24 év... FEBRUÁR... hó... 19... napján.

[Handwritten signature]

Kérelmező (cégszerű), vagy meghatalmazott

aláírása

3. számú melléklet

Nyilatkozat átláthatóságról¹

Alulírott BARDA BEATA, mint a TRAFÓ KFT. MKFT. cégjegyzésre jogosult képviselője nyilatkozom, hogy az általam képviselt szervezet a nemzeti vagyonról szóló 2011. évi CXCVI. törvény 3. § (1) bekezdés 1. pontja szerint átláthatónak minősülő szervezet, tekintettel arra, hogy

I. tulajdonosi szerkezete, a pénzmosás és a terrorizmus finanszírozása megelőzéséről és megakadályozásáról szóló törvény szerint meghatározott tényleges tulajdonosa megismerhető,

II. nem minősül a társasági adóról és az osztalékadóról szóló törvény szerint meghatározott ellenőrzött külföldi társaságnak,

III.²

1./ a gazdálkodó szervezetben nincs közvetlenül vagy közvetetten több mint 25%-os tulajdonnal, befolyással vagy szavazati joggal bíró jogi személy, jogi személyiséggel nem rendelkező gazdálkodó szervezet

vagy





2./ a gazdálkodó szervezetben közvetlenül vagy közvetetten több mint 25%-os tulajdonnal, befolyással vagy szavazati joggal bíró jogi személy, jogi személyiséggel nem rendelkező gazdálkodó szervezet tekintetében az 1. és a 2. pont szerinti feltételek fennállnak, illetve az az Európai Unió tagállamában, az Európai Gazdasági Térségről szóló megállapodásban részes államban, a Gazdasági Együttműködési és Fejlesztési Szervezet tagállamában vagy olyan államban rendelkezik adóilletőséggel, amellyel Magyarországnak a kettős adóztatás elkerüléséről szóló egyezménye van.

Budapest, 2024.02.19.


aláírás+ pecsét

¹ belföldi vagy külföldi jogi személy vagy jogi személyiséggel nem rendelkező gazdálkodó szervezet által töltendő ki

² a két lehetőség közül a nyilatkozat csak az egyik részt szabad hogy tartalmazza, a szervezet tulajdonosi viszonyai szerint (azaz a megfelelő aláhúzendó és a száma bekarikázandó)

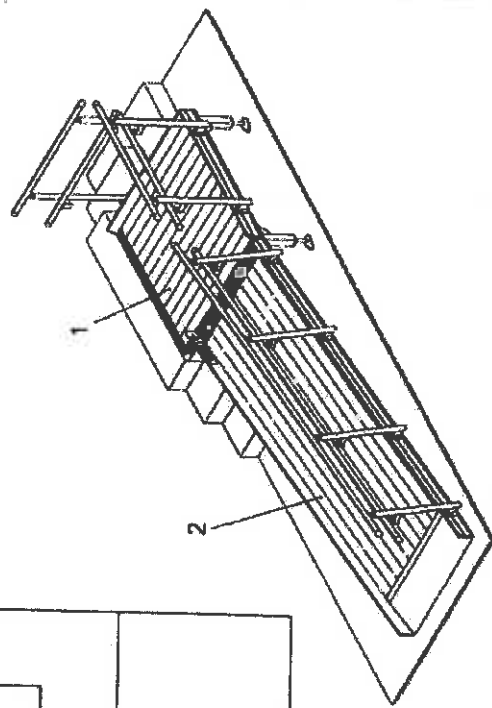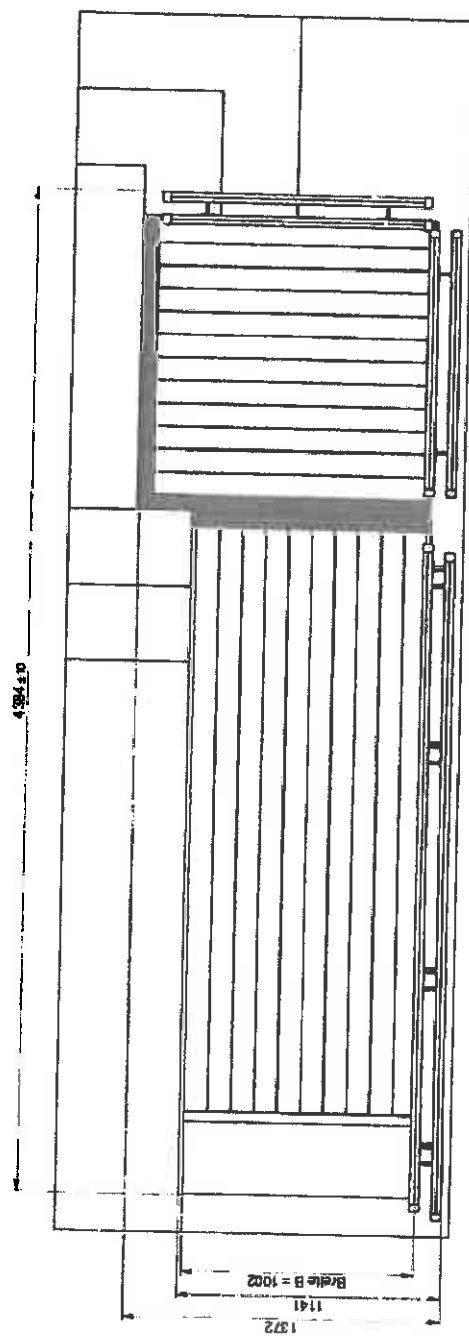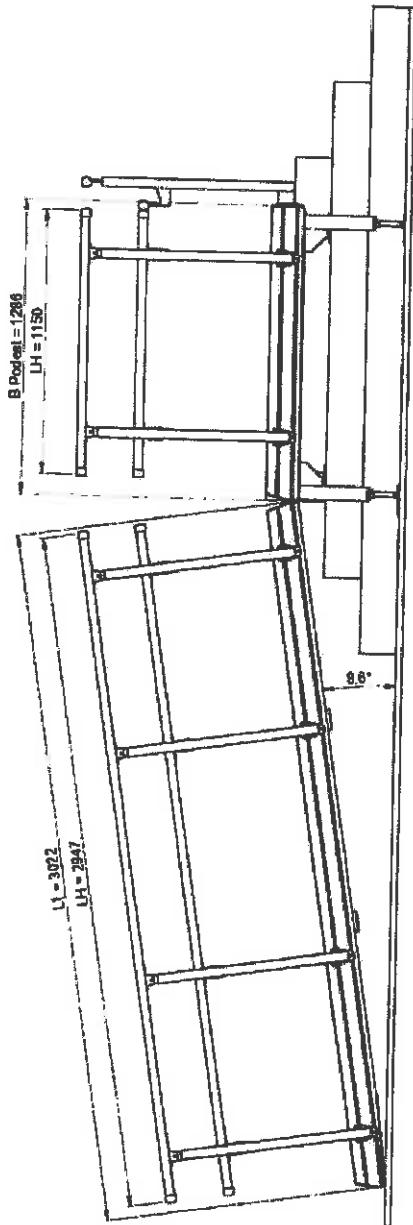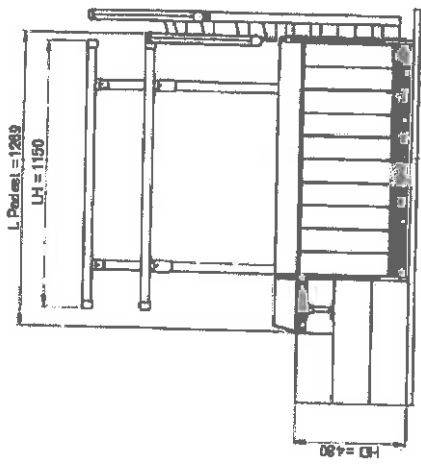

Alle Rechte dieser Abbildung sind vorbehalten. Nachdruck, Vervielfältigung und Verbreitung, auch auszugsweise, ist ohne schriftliche Genehmigung der ALTEC GmbH.		Maßstab	1:15	Gewicht	110,28 kg	Werte
		Material / Ausführung	Umgang	1=1000 ident	Umgang	300
		Bestimmung	RLS-Steg B=1000, 1x Eckpodest, 1x Unterteil Abgang links, HD=480			
		Best.Nr.	120.1386			A2
		Preis: W. 120.1386				
		Art. N.				
		Material	60002 85 mm rot			
		Produkt	Singen			

1	RLS Steg (B=1000...1800) - Unterteil - mit RLS-234000 per Brunn oder Antriebsabzug	W. 120.0463
1	RLS-10 Eckpodest 1000...1200 mit 100-234000 per Brunn oder Antriebsabzug	W. 120.1387
Pos.	Art.	Best.Nr.



cégnév: Trafó KMH NKFT

cím: 1094 Budapest,

Liliom utca 41

értesítési e-mail: hara@trafo.hu

iktatószám: BPK/10505-2/2024

nyilvántartási szám: FKH-3498

tárgy: IX. kerület Liliom utca 41. | Egyéb

ügyintéző: Szőnyiné Szántai Anikó

Forgalomtechnikai kezelői hozzájárulás

Társaságunkhoz érkezett, „IX. kerület Liliom utca 41. | ideiglenes akadálymentesítő rámpa közterülethasználata” tárgyú kérelemre forgalomtechnikai kezelői hozzájárulásunkat az alábbi feltételekkel adjuk meg:

- A gyalogosforgalom szabad mozgását biztosítani kell. A forgalom alatt álló közútra gyalogos a forgalommal párhuzamosan nem terelhető. **A gyalogosok részére a járdán minimum 1,0 m szabad keresztmetszeti szélesség megtartása szükséges, amelyet rakodás ideje alatt is biztosítani kell!**
- Az eltávolításra került parkolásgátló oszlopok helyét ki kell tömedékelni a botlásmentes gyalogos közlekedés érdekében.
- A jóváhagyott közterület-használati kérelemtől eltérni csak Társaságunkkal egyeztetett módon lehet. A tervtől eltérő munkavégzés, vagy feltételeink be nem tartása esetén kezelői hozzájárulásunk érvényét veszti.
- A közterületre sárszennyeződés nem kerülhet, amennyiben mégis sárfelhordás történik, úgy azt azonnal le kell takarítani. A sárfelhordásból eredő mindennemű kár a közterület igénybevevőjét terheli.
- A közterület használatát követően az eredeti forgalmi rendet haladéktalanul helyre kell állítani.
- A közterület igénybevétele során a környezeti zaj és rezgés elleni védelem egyes szabályairól szóló 284/2007. (X.29.) Korm. rendeletben foglaltakat maradéktalanul be kell tartani.
- A közterület-használat során, ill. azzal összefüggésben az útpálya elemeiben – beleértve az úttest, a járda, illetve a kerékpárút burkolatát, a szegélyeket, az útpadkát, a rézsút, a csapadékvíz elvezető rendszert, az úttartozékokat és az utcabútorokat – kár nem keletkezhet. Amennyiben ez mégis megtörténik, a megrongálódott felület, illetve a közút részét képező bármely elem helyreállítása, a károk elhárítása, az esetleges balesetveszély azonnali megszüntetése az engedélyes feladata és kötelezettsége. A közterület igénybevétele alatt a területen bekövetkező rongálásokért, károkért, balesetekért, üzemzavarokért a kivitelezőt teljes anyagi- jogi- és büntetőjogi felelősség terheli. Az igénybevétel során, ill. azzal összefüggésben tönkrement bármely felület, úttartozék és egyéb létesítmény eredeti állapot szerinti helyreállítását, és a növényzet pótlását el kell végezni.
- **Kezelői hozzájárulásunk csak a tulajdonos önkormányzat engedélyével együtt érvényes. Közterület használatára önmagában nem jogosít.**
- A hozzájárulás nem mentesít a közterület igénybevételehez szükséges egyéb engedélyek, hozzájárulások jóváhagyások beszerzése, illetve az abban foglaltak betartása alól. A hozzájárulás nem mentesít továbbá a munkavégzést érintő hatósági döntésekben, illetve jogszabályi rendelkezésekben előírt kötelezettségek teljesítése alól, így különösen, de nem kizárólagosan a hozzájárulás nem jogosít a településrendezési feladatok megvalósulását biztosító tilalmakba ütköző kivitelezési munka megkezdésére. A hozzájárulás kizárólag az összes hatósági és szakhatósági engedély, illetve tulajdonosi és kezelői hozzájárulás megléte esetén érvényes.
- A Budapest Főváros Közgyűlésének 34/2008. (VII. 15.) önkormányzati rendelete alapján a munkavégzés, területfoglalás tényleges megkezdéséről, a közúti infrastruktúra, illetve a forgalom

korlátozásának jellegéről, életbelépésük idejéről, az ütemváltások időpontjáról, azok megkezdése előtt 3 munkanappal, illetve a határidő előtti és azon túli befejezésről – fentiekén túl – haladéktalanul értesíteni kell a BKK Infót is a bkk.info@bkk.hu e-mail címen vagy a +36 1 266 9003 telefonszámon.


- Kezelői hozzájárulásunk 6 hónapig, vagy az ebben a 6 hónapban kérelmezett érvényes közterület-használati engedélyben meghatározott időszak végéig érvényes.

A kezelői hozzájárulásunkban megállapított feltételekkel szemben kérelemmel a Budapest Főváros Kormányhivatala Fővárosi Közlekedésfelügyeleti Főosztály Útügyi Osztályához lehet fordulni.

Kezelői hozzájárulásunkat a Magyarország helyi önkormányzatairól szóló 2011. évi CLXXXIX. törvény 23. § (4) bekezdés 1. pontja, a közúti közlekedésről szóló 1988. évi I. törvény 33. és 34. §-ai, az utak forgalomszabályozásáról és a közúti jelzések elhelyezéséről szóló 20/1984. (XII.21.) KM rendelet 2. §-a, valamint a fővárosi helyi közutak kezelésének és üzemeltetésének szakmai szabályairól, továbbá az útépitések, a közterületet érintő közmű-, vasút- és egyéb építések és az útburkolatbontások szabályozásáról szóló 34/2008. (VII. 15.) Főv. Kgy. rendelet alapján, mint operatív közútkezelői feladatokat ellátó szervezet adtuk ki.

Kezelői hozzájárulásunk elektronikusan hitelesített. További információk az aláírásképből szereplő QR-kódon, vagy a <https://www.budapestkozut.hu/-/tajekoztato-az-elektronikus-ugyintezes-bevezeteserol> linken elérhetők.



Kelt: Budapest, időbélyegző szerint

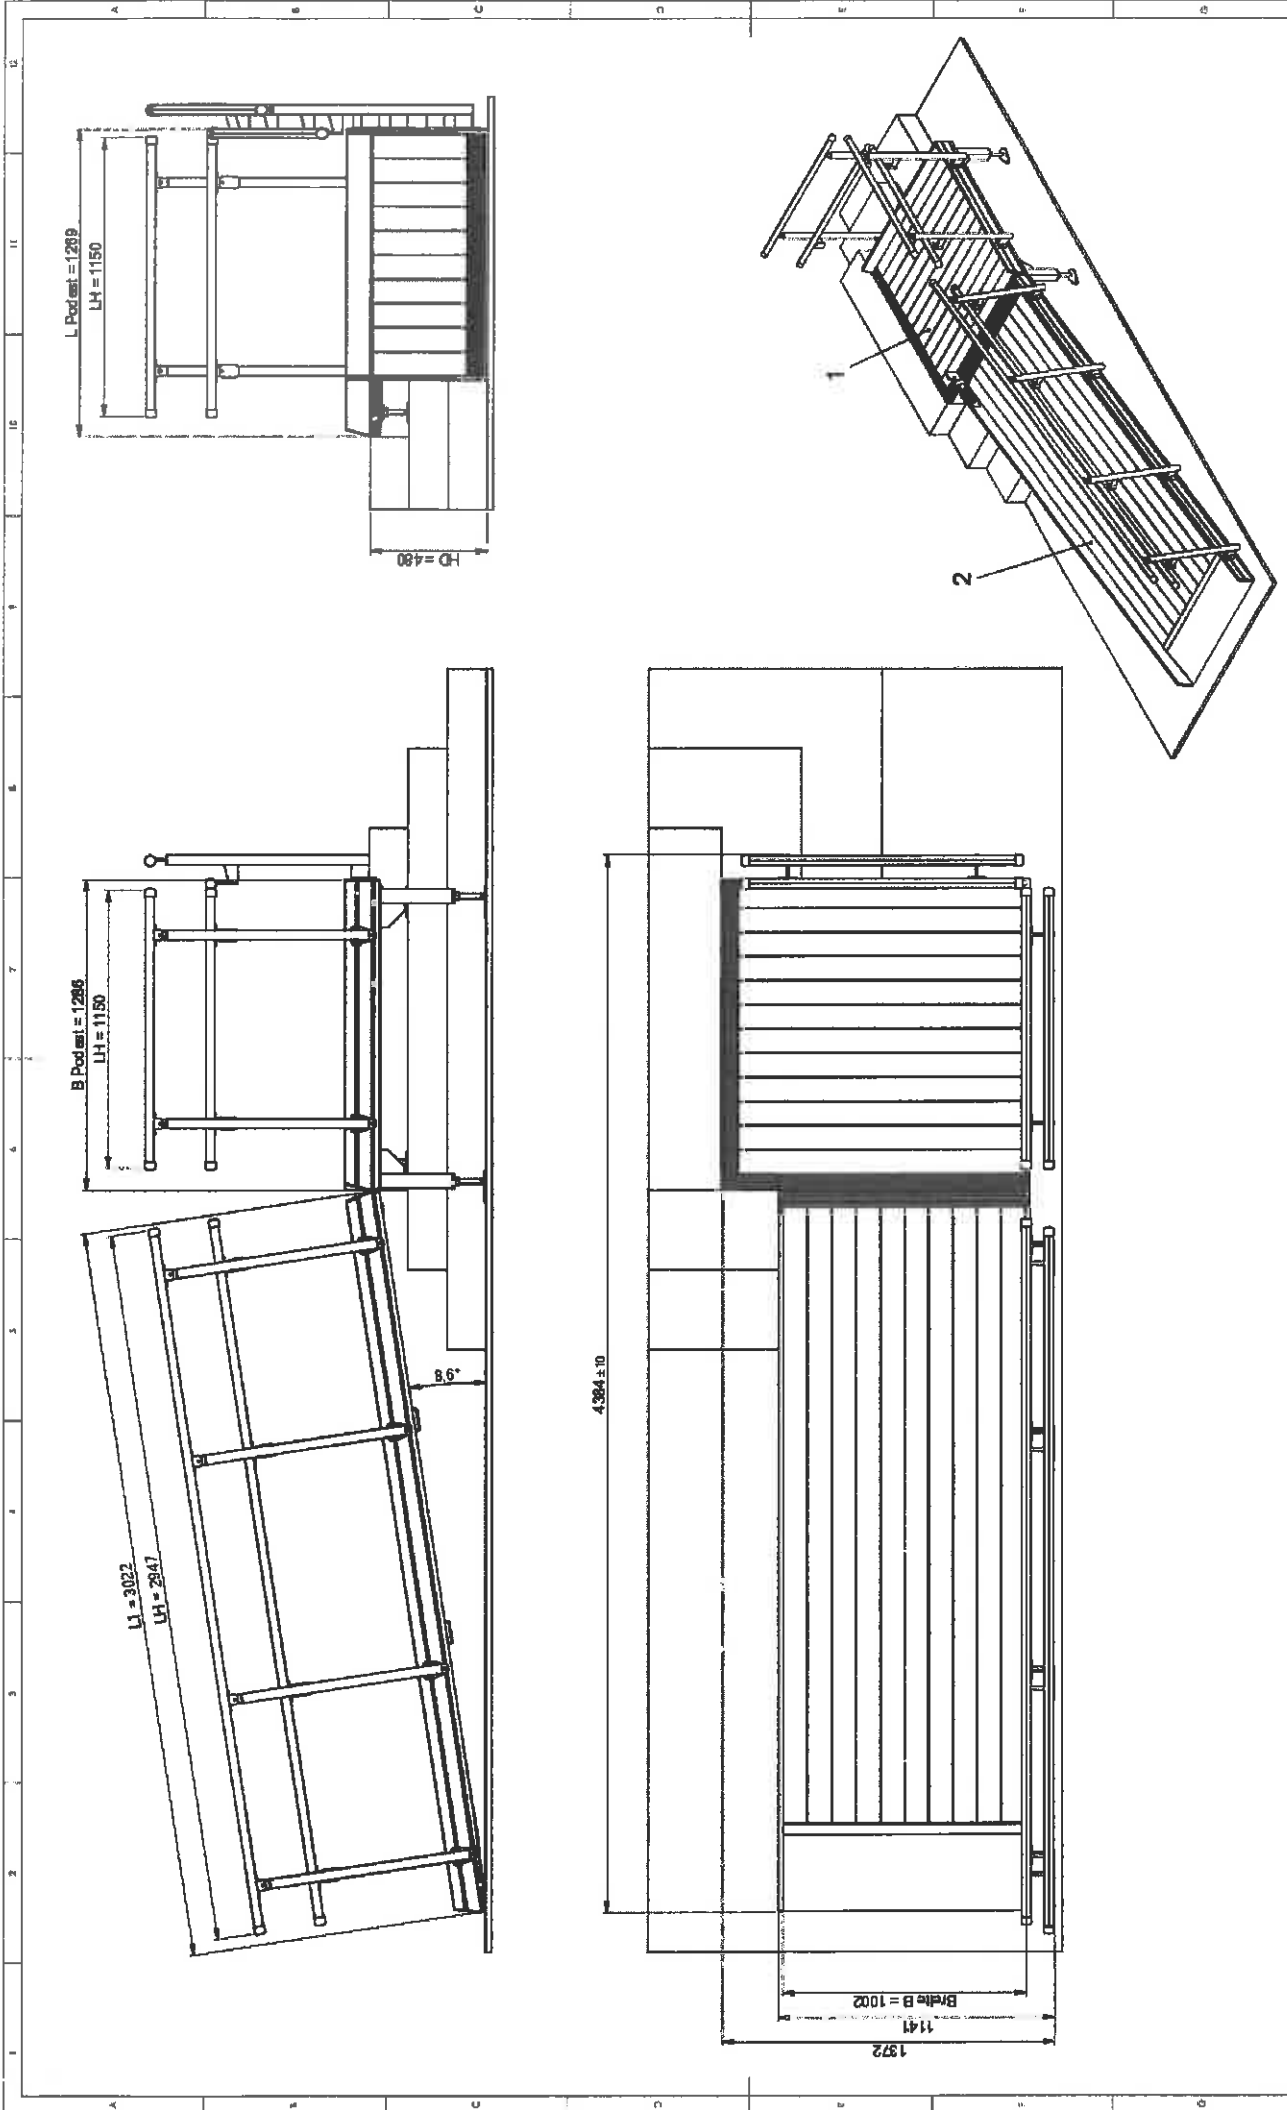

Zeichnung: 1:10 Messstab:		Gewicht: 110,26 kg Formsch./Neigung: ohne T=400 deckt: 3000	
A.4. Beschreibung und Hinweis zur Zeichnung des Anbaus des Abganges für die Montage des Podests (siehe auch die Montageanleitung)			
Beschriftung: RLS-Stieg B=1000 1x Eckpodest, 1x Unterteil Abgang links, HD=480		Zeichn.-Nr.: 120.1386 Artikel-Nr.: W.120.1386	
Hersteller: ALTEC GmbH Singen		Auftrags-Nr.: 65002 IG/mie ldl	

2	1	RLS LK1000 (Rolle) - 4000	Unterteil (1x)	Nr. 120.0485
		RLS-ZUMBO (Kabel) - 2000	mit best. oder Auftragsbest.	
1	1	RLS-Endkassett (200x200) auf Festplatten (1x=100...200 (Abgang links) für Rolle B=1000		Nr. 120.1387
Pos.	Anz.	Beschreibung		Artikel-Nr.

Tartalom

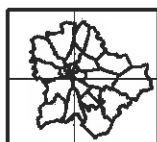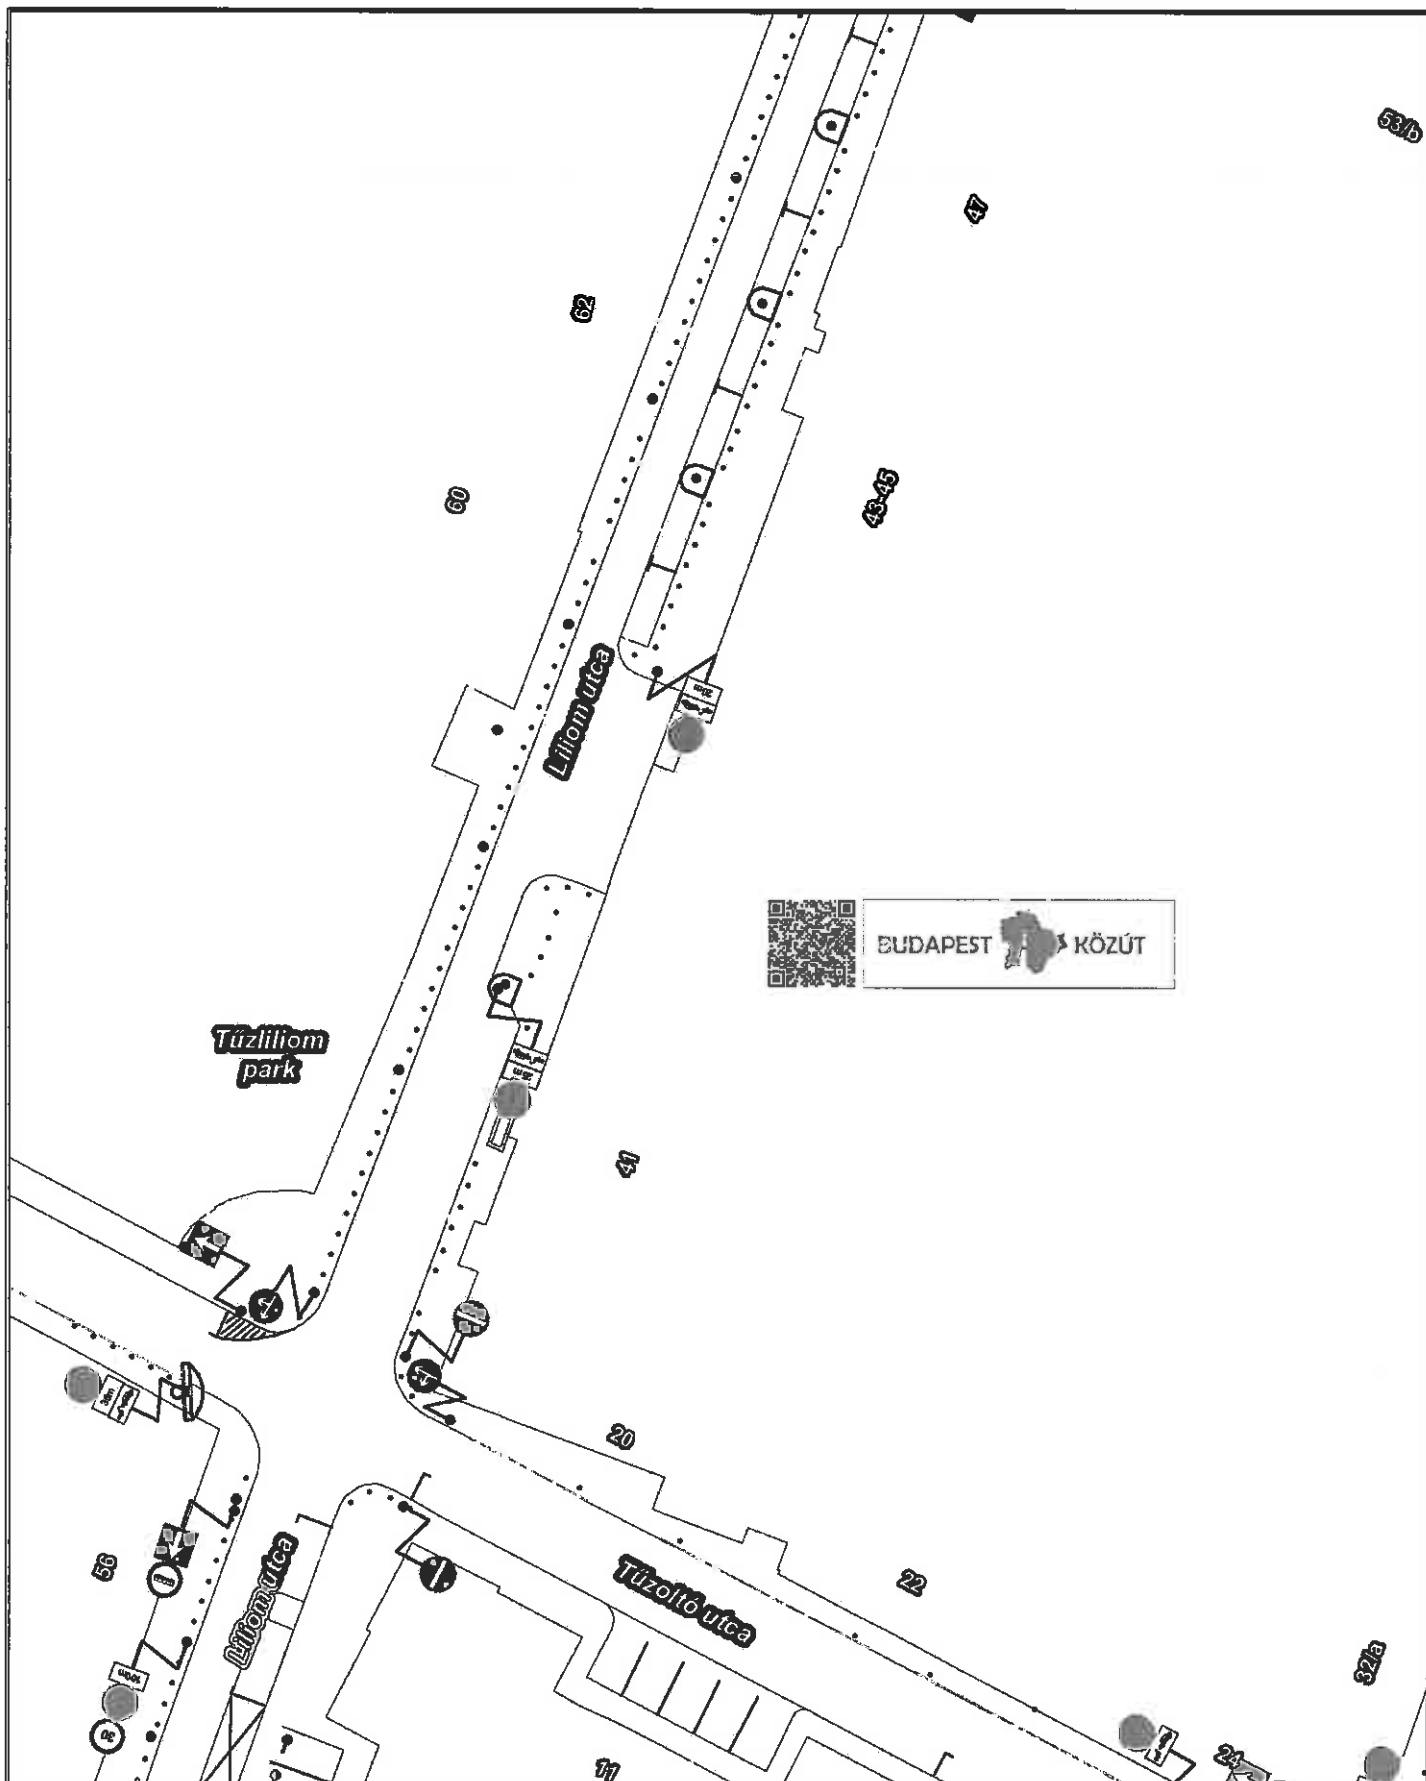

FÖLDÜGY

BUDAPEST KÖZÚT

Készítette: SZŐNYINÉ SZÁNTAI Anikó (Budapest Közút)

1:500

A térkép tájékoztató jellegű, másolata semmilyen hivatalos eljárásban nem használható fel! Az ingatlanok közhiteles adatait a földhivatalok szolgáltatják.
Engedélyszám: FF/232/1/2015

0 20méter





BUDAPEST FŐVÁROS IX. KERÜLET
FERENCVÁROSI POLGÁRMESTERI HIVATAL
FŐÉPÍTÉSZ

1092 Budapest, Bakáts tér 14.
telefon: 06-1-217-0951 • fax: 06-1-217-6541
e-mail: foepitesz@ferencvaros.hu • www.ferencvaros.hu

Ügyiratszám: X/47-2/2024
Ügyintézés helye: Bakáts tér 14.
Ügyintéző: Gönczi Csilla
Tárgy: IX. ker. Liliom utca 41. sz.
előtti akadálymentes rámpa.

FŐÉPÍTÉSZI ÁLLÁSFOGLALÁS

kérelmező: Trafó Kortárs Művészetek Háza
székhely: 1094 Budapest, Liliom utca 41.
cím: Liliom utca 41. sz. előtti akadálymentes rámpa
(37113) hrsz. Liliom utca közterület

A területre az önkormányzat 25/2016. (XI. 22.) rendeletével megalkotott „Középső-Ferencváros rehabilitációs terület” kerületi építési szabályzata és a 35/2017. (XII. 22.) településképi rendelete hatályos.

Az önkormányzat közterületek használatáról és rendjéről szóló 3/2016. (I. 29.) rendeletének 5. számú melléklete értelmében főépítész vélemény szükséges az akadálymentes rámpa településképi megjelenésével kapcsolatban.

Az akadálymentes rámpa kialakítása ellen településképi szempontból kifogást nem emelek.

Fenti állásfoglalást a közterület-használati megállapodáshoz adtam ki, melyet a Bp. Főv. IX. Ker. Ferencvárosi Polgármesteri Hivatal Városüzemeltetési Irodájánál kell kérnie.

Budapest, 2024. február 28.

