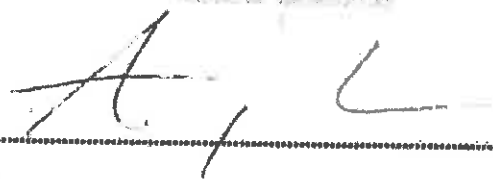


<p>3. az igényelt területre vonatkozó - helyszínt ábrázoló vázlatát, amelyen szerepelnie kell</p> <ul style="list-style-type: none"> - az utcában lévő szomszédos és szemben lévő épületeknek is, - a szükséges méretekkel ellátott igényelt területnek, méretarányosan, hogy annak környezethez viszonyított nagysága, elhelyezkedése egyértelműen megállapítható legyen, - a helyszínről készült fotó - az elhelyezni kívánt építmény, létesítmény, berendezés műszaki leírása és tervei, - rendezvények esetén a résztvevők tervezett létszámát, valamint a rendezvényhez telepíteni tervezett illemhelyek – külön megjelölve az akadálymentesítettek – darabszámát. 	
<p>4. egyéb csatolandó iratok:</p> <ul style="list-style-type: none"> - amennyiben az adott tevékenységet nem a közterület-használattal érintett épület/építmény/létesítmény tulajdonosa végzi, úgy a kérelmet a tevékenységet folytató is benyújthatja, melyhez csatolnia kell az épület/építmény/létesítmény használatát igazoló okiratot, - magánszemély kérelmező esetében a Budapest Főváros IX. Kerület Ferencváros Önkormányzata tulajdonát képező közterületek használatáról és rendjéről szóló önkormányzati rendelet 3. vagy 4. számú melléklete szerinti nyilatkozat, 	
<p>Kérelmező jelen kérelem aláírásával nyilatkozik, hogy</p> <ul style="list-style-type: none"> - a kérelem benyújtásának időpontjáig a Budapest Főváros IX. kerület Ferencváros Önkormányzattal szemben (adó, lakbér, helyiségbérelési díj stb.) lejárt tartozása illetve teljesítetlen településköpi kötelezése nem áll fenn. 	<p>Kérelmező jelen kérelem aláírásával tudomásul veszi, hogy</p> <ul style="list-style-type: none"> - a közterületen csak a jogszabályokban meghatározott termékek árusíthatók, - a megállapított közterület-használati díjat a jogosult a közterület tényleges használatra, illetve a közterületen elhelyezett létesítmény tényleges üzemeltetésére tekintet nélkül köteles megfizetni.

Kérelmező tudomásul veszi, hogy a közterület használatot kizárólag a közterület-használati megállapodás aláírását követően, annak birtokában kezdheti meg. Kérelmező tudomásul veszi, hogy amennyiben a közterületet a közterület-használati megállapodás megkötése előtt használja a közösségi együttélés alapvető szabályairól és ezek elmulasztásának jogkövetkezményeiről az 611/2015. (IV.24.) számú rendelet alapján természetes személy esetén 200.000 Ft-ig, jogi személy és jogi személyiséggel nem rendelkező szervezet esetén 2.000.000 Ft-ig terjedő közigazgatási bírsággal sújtható.

Budapest, 2024. év április hó 15. napján.


 Kérelmező (cégszerű), vagy meghatalmazott aláírása

égyed: Eston-Team Kft.
cím: 1025 Budapest,
Csalánka út 72.
estonteambudapest@gmail.com

irányítószám: BKK/11389-2/2024
nyilvántartási szám: FKH-3669
tárgy: IX. kerület Teleny utca 17. | Kiviteli
szervelet: Szabvány Szabványi Alkalmazás

Forgalomtechnikai kezelési hozzájárulás

A Társaságunkhoz érkezett, „IX. kerület Teleny utca 17. | Kiviteli” tárgyú kiviteli tervdokumentációra forgalomtechnikai kezelési hozzájárulást az alábbi feltételekkel adjuk meg.

- A kivitelezés során a munkaterületet zárt, min. 1,2-2 m magas, rácsos kiviteli, cégjelzéssel ellátott elkorlátozó elementsorral kell lehatárolni, amely 100 km/h sebességű járművek ellenálló. Éjszaka és korlátozott láthatási viszonyok mellett az elkorlátozást folyamatosan piros villogó borostyánfényes fényt adó lámpával kell megjelölni.
 - o részletes útvezetési és elkorlátozás útjére eső sarkopontját.
- A gyalogosforgalom szabad mozgását biztosítani kell. A forgalom alatt álló közútra gyalogos a forgalommal párhuzamosan nem terelhető, kivéve ha az úttesten a járművektől elválasztott gyalogosúton alakítanak ki. A gyalogosok részére a járdán minimum 1,5 m szabad keresztmetszeti szélesség megtartása szükséges. A gyalogosforgalmat a munkaterületről el kell határolni, akadály esetén min. 1 m széles provizóriummal át kell vezetni.
- Az ideiglenes „Mégállni tilos” jelzőtáblákat hatályba lépésük előtt legfeljebb 72 órával, de legkésőbb 48 órával korábban ki kell helyezni, és kiegészítő táblán fel kell tüntetni a hatályának pontos kezdési- és végdópontját.
- Az ideiglenes jelzőtáblák ép., fényvisszaverő fóliás felületűek legyenek, és tiszta állapotban kerüljenek kihelyezésre. A jelzőtáblák egymással fedésbe nem kerülhetnek. Az Utügyi Műszaki előírásokban foglaltakat be kell tartani, különös tekintettel a táblák magassági elhelyezésére vonatkozó kritériumokra.
- A munkaterület mellett, forgalmi sávban munkagép, ember nem tartózkodhat, a munkaterületről kikerülő anyag, építési anyag és törmelék nem ártótható.
- A bontott és az építési anyagot minden esetben kalodában kell elhelyezni.
- Az érintett területen lévő ingatlanok tulajdonosait tájékoztatni kell a munkavégzés várható kezdetéről és annak időtartamáról.
- A közterületi munka, illetve az elkorlátozás megszűnése után az érintett területen az eredeti forgalmi rendet helyre kell állítani. Az ideiglenesen kihelyezett forgalomtechnikai eszközök a kivitelezés befejezése után 24 órán belül eltávolítandók.
- A jóváhagyott tervtől eltérni csak Társaságunkkal egyeztetett módon lehet. A tervtől eltérő munkavégzés, vagy feltételeink be nem tartása esetén hozzájárulásunk érvényét veszti.
- A korlátozás élebe lépését követően, a kezdeti időszak tapasztalatai alapján igazgatóságunk a közterület-használati kialakításban szükség esetén módosításokat rendelhet el, melyet a kérelmezőnek az elrendelésről számfutott két napon belül végre kell hajtania.
- Amennyiben a kezelési hozzájárulással ellátott építési alatti állapottervektől a kivitelezés során eltérés válik szükségessé, új forgalomkorlátozási állapottervet kell készíteni, amelyre kezelési hozzájárulásunkat meg kell kérni.
- A Budapest Főváros Kormányhivatalának 34/2008. (VII. 15.) önkormányzati rendelete alapján a munkavégzés, területfoglalás tényleges megkezdéséről, a közúti infrastruktúra, illetve a forgalom

Budapesti Közúti
Záróterületi Műszaki Részleg
cégjegyzékszám: 01-10-047154
postacím: Budapest városházai épület post. fi. 86. 15/B

telefon: +36 1 776-5134
fax: +36 1 776-5212
web: www.budapestkozut.hu
e-mail: budapestkozut@budapestkozut.hu

korlátozásának jellegéről, életbelépésük idejéről, az ütemváltások időpontjáról, azok megkezdésére előfő 3 munkanappal, illetve a határidő előtti és azon túli befejezésről – fentiekben túl – haladéktalanul értesíteni kell a BKK Infót is a bkk.info@bkk.hu e-mail címen vagy a +36 1 266 9003 telefonszámon.

- **Forgalomtechnikai kezelői hozzájárulásunk 6 hónapig, vagy az ebben a 6 hónapban kérelmezeti érvényes munkakezdési engedélyben meghatározott időszak végéig érvényes.**

A hozzájárulásunkban megállapított feltételekkel szemben kérelemmel a Budapest Főváros Kormányhivatala Fővárosi Közlekedésszolgálati Főosztály Uttygi Osztályához lehet fordulni. Forgalomtechnikai kezelői hozzájárulásunkat a Magyarország helyi önkormányzatairól szóló 2011. évi CLXXXIX. törvény 23. § (4) bekezdés 1. pontja, a közúti közlekedésről szóló 1988. évi I. törvény 33. és 34. §-ai, az utak forgalomszabályozásáról és a közúti jelzések elhelyezéséről szóló 20/1984. (XII.21.) KM rendelet 2. §-a, valamint a fővárosi helyi közutak kezelésének és üzemeltetésének szakmai szabályairól, továbbá az útépítések, a közterületet érintő közml-, vasút- és egyéb építések és az útburkolatbontások szabályozásáról szóló 34/2008. (VII. 15.) Főv. Kgy. rendelet alapján, mint operatív közutkezelői feladatokat ellátó szervezet általuk ki.

Forgalomtechnikai kezelői hozzájárulásunk elektronikus hitelesített.

Kelt: Budapest, időbélyegző szerint

Budapest, IX. kerület Tölepy utca 17. - Ermő utca közterület foglалás - sportcsarnok építés

FORGALOMKORLÁTOZÁSI TERV

Műszaki leírás

Jelenlegi állapot

Az Ermő utca érintett szakasz egyirányú forgalmú út, melékút hálózati részét képezi. Burkolt járda mindkét oldalán található, parkolás a páros oldalon is a szegélyfelé párhuzamosan van kijelölve.

A tervezett állapot leírása

A Tölepy utca 17. számú ingatlanon épülő sportcsarnok kivitelezési munkáihoz közterület foglalásra van szükség az Ermő utca oldalán az F-1 helyszínrajz alapján. A parkolószáv mindkét oldalán elkorlátozásra kerül, a kapukírhajtó és a Tölepy utca közötti szakaszon, a szállító járművek biztonságos elmozdítására érdekében, valamint időszakos arnyagtároláshoz. A terület kifirítéséhez megafálás illalma lép életbe. A szállító járművek a forgalommal szemben tudják a területet megközelíteni, jelzőlámpa irányítás mellett. A munkaterület elhagyása az egyirányúságnak megfelelően fog megvalósulni. Várhatóan napi 2-3 jármű fog érkezni. A járda és az ingatlanok forgalmát biztosítani kell. A közterület foglалás várható időtartama maximum 1 év. A terven jelölt helyekre veszélyt jelző táblákat kell kihelyezni.

A munka végén az eredeti forgalmi rendet vissza kell állítani.

Munkavédelem

A munkaterület szabványos elkorlátozó-elemekkel kell körbekeríteni és a forgalom felé eső végpontját meg kell világítani. Arnyagtárolás érdekében az építés során (munkaidő végével, vagy egyéb ok miatt) közbiztonsági okokból és a járműközlekedés biztonsága érdekében a munkagépeket és egyéb, a forgalmat akadályozó járműveket forgalommentes területen kell elhelyezni.

A kivitelezés idejére vonatkozó, részletes, táteleles munkavédelmi, biztonságtechnikai, egészség- és környezetvédelmi előírásokat, valamint az MVSZ előírásokban kidolgozott intézkedéseket a kivitelezőnek kell elkészítenie és betartásukat ellenőriznie.

TERVEZŐI NYILATKOZAT

Alulírott Takács Lilla kijelentem, hogy a fenti forgalomkorlátozási terv az érvényes előírásoknak, a 2/1984. (I.29.) KIM-BMI számú, valamint az 5/1987. (V.31.) KIM-BMI számú együttes rendelkezéssel módosított 1/1975. (II.5.) KPM-BIM számú rendelkezésben (KRESZ) és a 20/1984. (XII.21.) KM számú rendelkezésben foglaltaknak megfelel.

Budapest, 2023. február



Takács Lilla
MK-01-8060KE-K


ECA ESTON TEAM FORGALOMTECHNIKA ESTON TEAM Tervező, Építő és Kereskedelmi Kft. 1025 Bp. Casatká utca 72. 06 30 949-8391 estonteamkft@gmail.com www.estonteam.hu	
Megjelenés:	Bátsya Millenium Zrt.
Dátum:	2023. február
Tervező:	F-040/2023
Méretarány:	M=1:500
Rajzszám:	F-1
Független:	
Előzetes:	
Terrénum:	Takáts Lilla és társaságának kft. az 1025 Bp. Casatká utca 72. sz. alatti ingatlanon
Tervező:	ESTON TEAM Kft. szellemi tulajdonos, melynek védjelmét jogszabály biztosítja

A megállni tilos táblákat a munka megkezdése előtt 72 órával korábban ki kell helyezni. A kiegészítő táblára a tialom időtartamát kell feltüntetni.

Közterület foglalás várható időtartama max. 1 év.
 Napi 2-3 szállító jármű várható.

JELMAGYARÁZAT

- mezőny jelölés
- lelektartó jelölés
- költségtérítési jelölés
- munkahelyi korlátozás
- jelzőtár

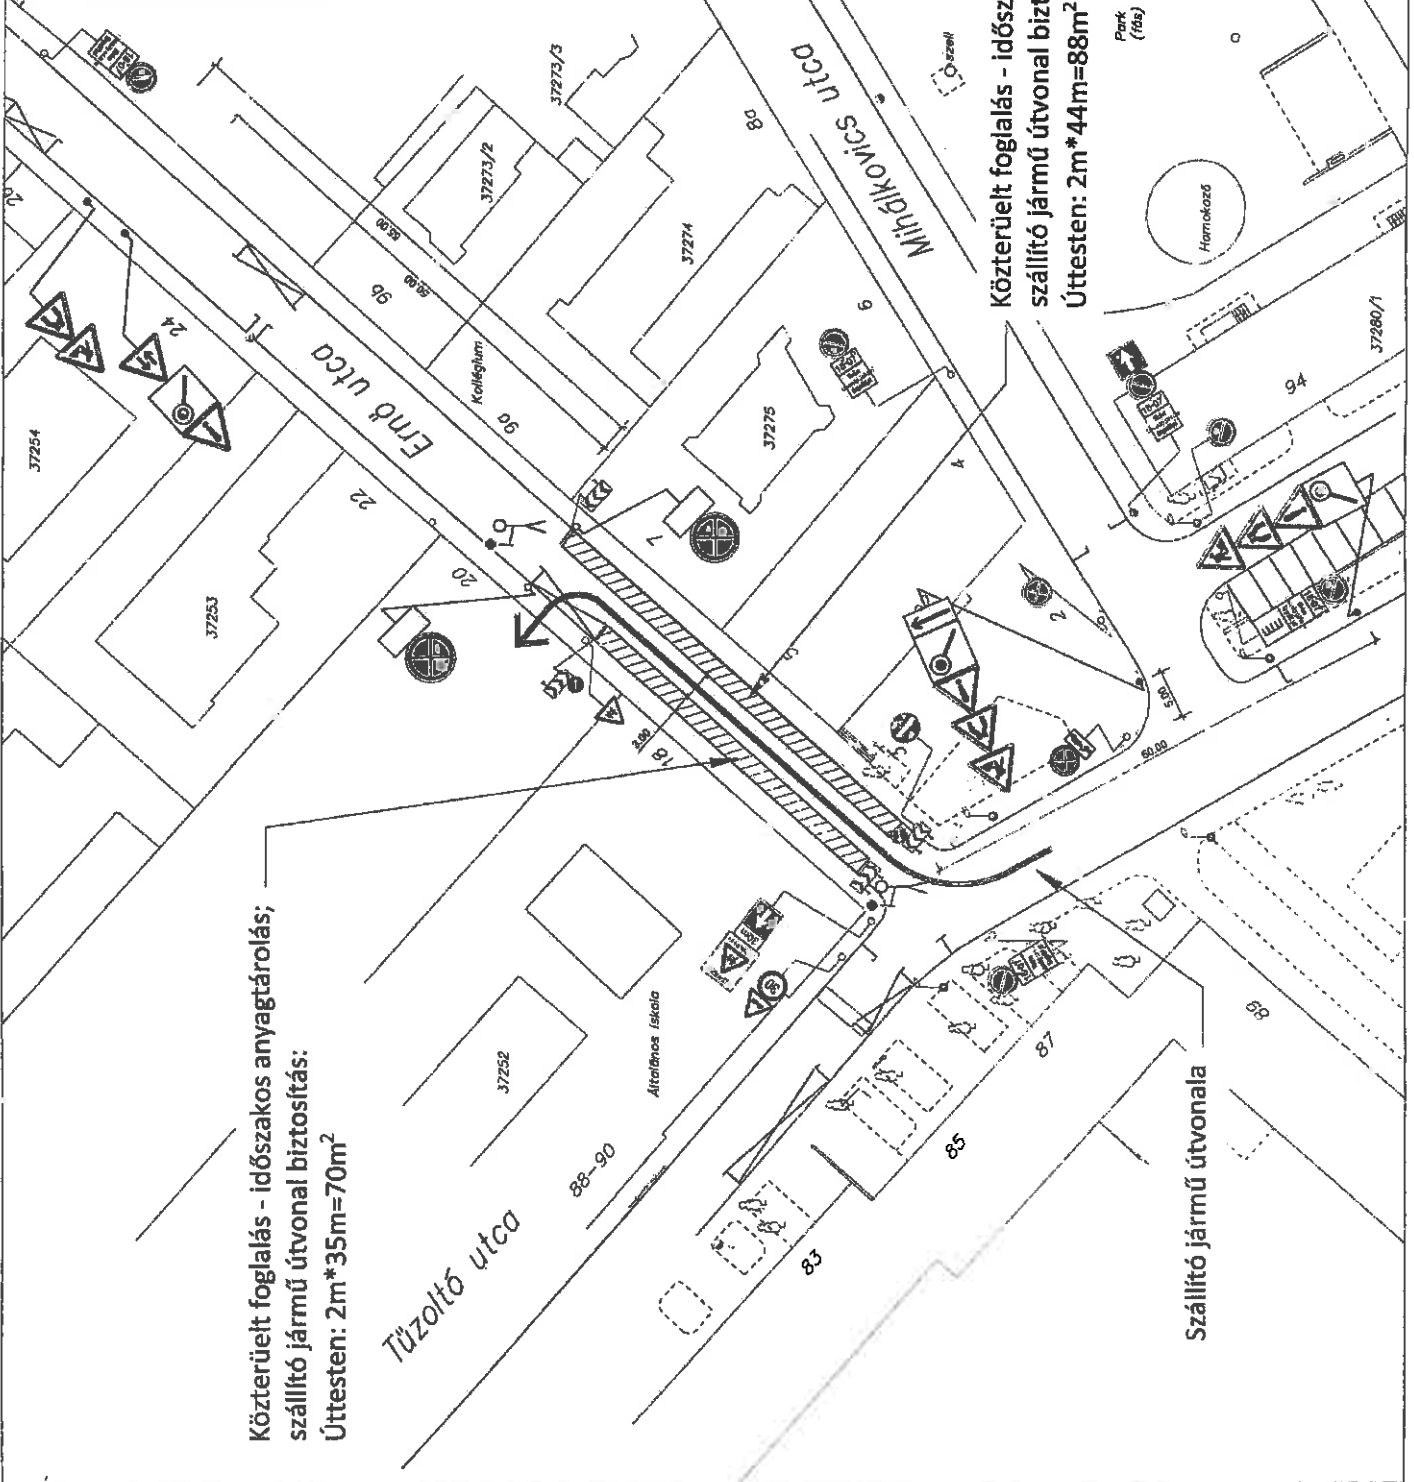

Közterület foglalás - időszakos anyagátvitel;
 szállító jármű útvonal biztosítás;
 Úttesten: 2m*35m=70m²

Közterület foglalás - időszakos anyagátvitel;
 szállító jármű útvonal biztosítás;
 Úttesten: 2m*44m=88m²



Szállító jármű útvonala