

Munka megnevezése:

**Bakáts Bunker bejárati kapujának felújítási munkái**  
1092 Budapest, Bakáts tér 1.  
Hrsz 36947

Építető:

**Ferencvárosi Intézményüzemeltetési Központ**  
1097 Budapest, Vágóhíd u. 35-37.

Tervezők:

Generáltervező:  
**LP Architekt Kft**  
2151 Fót, Puskin utca 4.

Építész tervező:  
**Lukács Péter**  
É 01-4792





Rajz megnevezése:

**Jelenlegi állapot**

Dátum:  
2024. március 28.

Lépték: Tervlapszám:

**M = 1:20** **01**

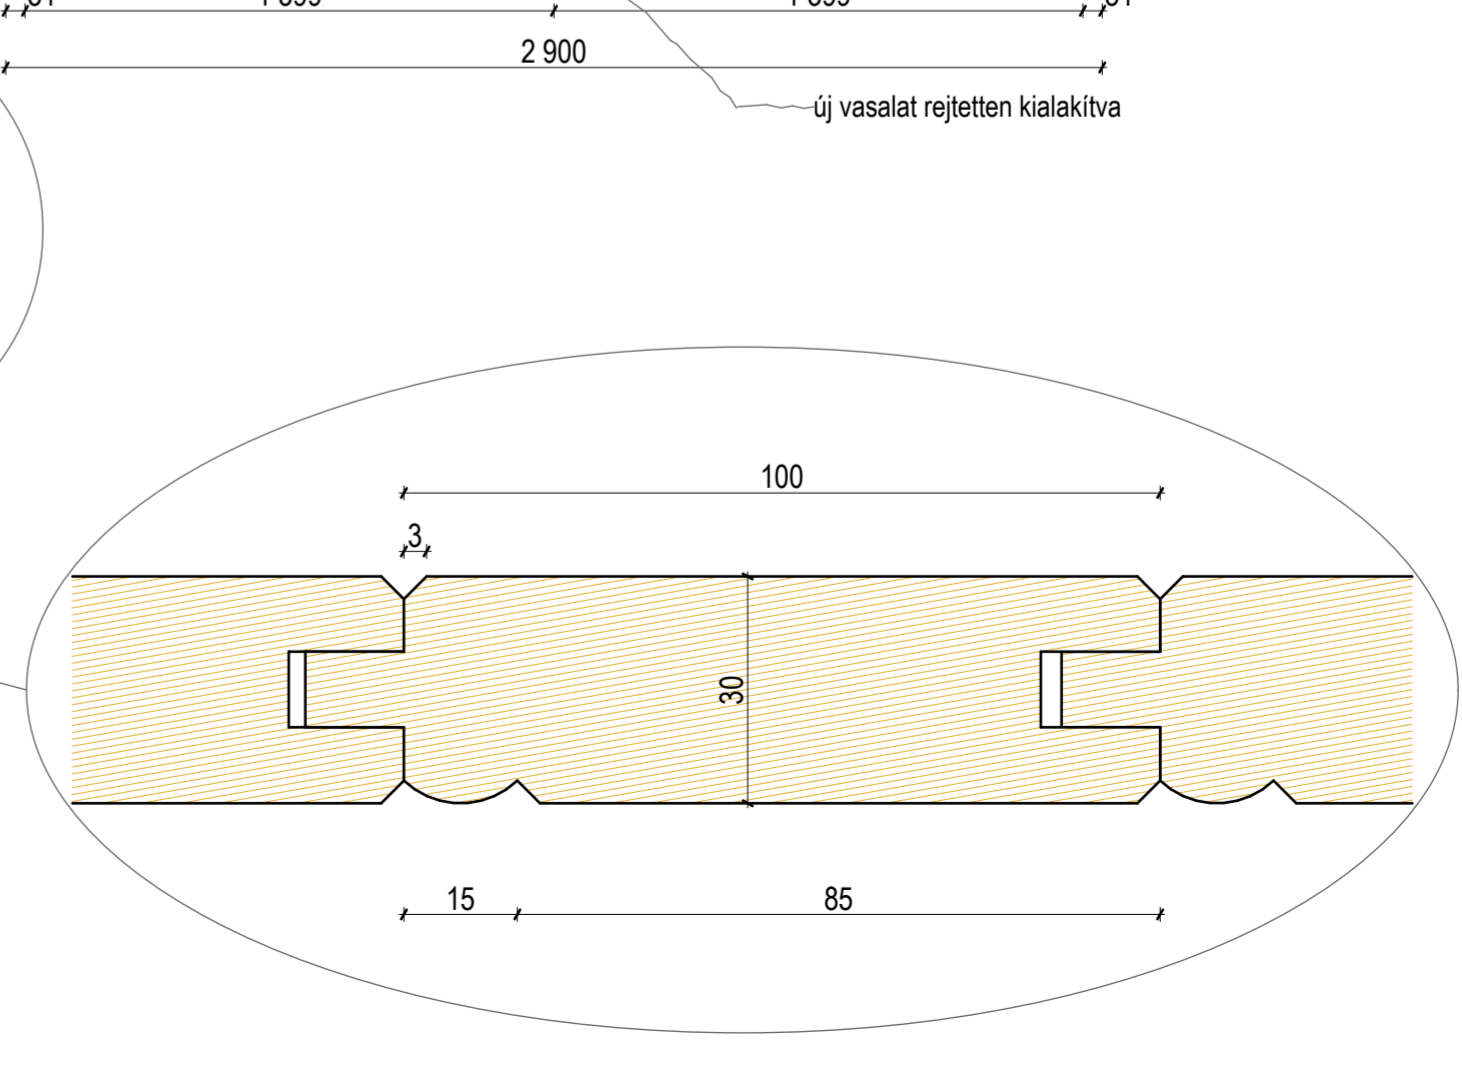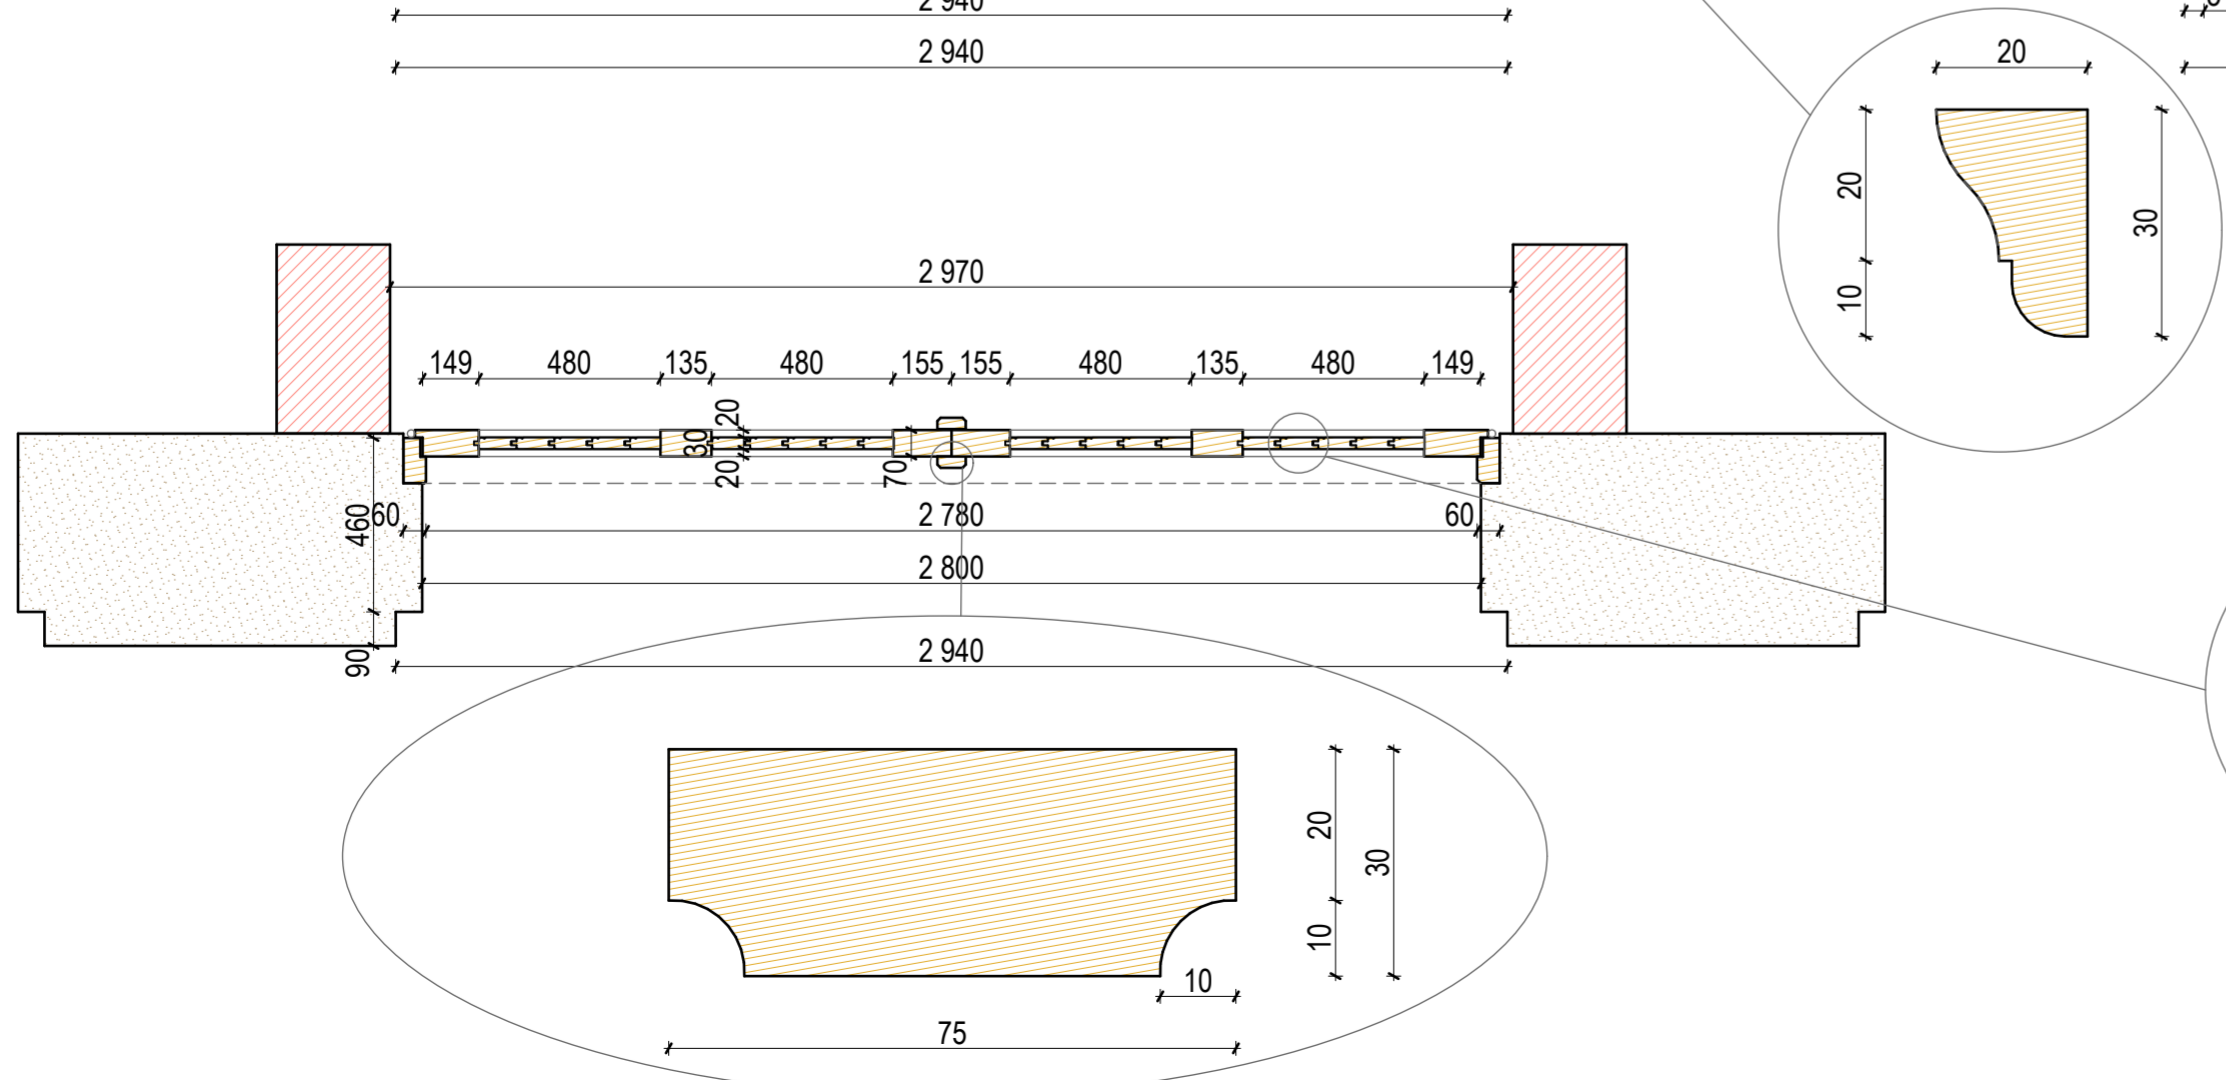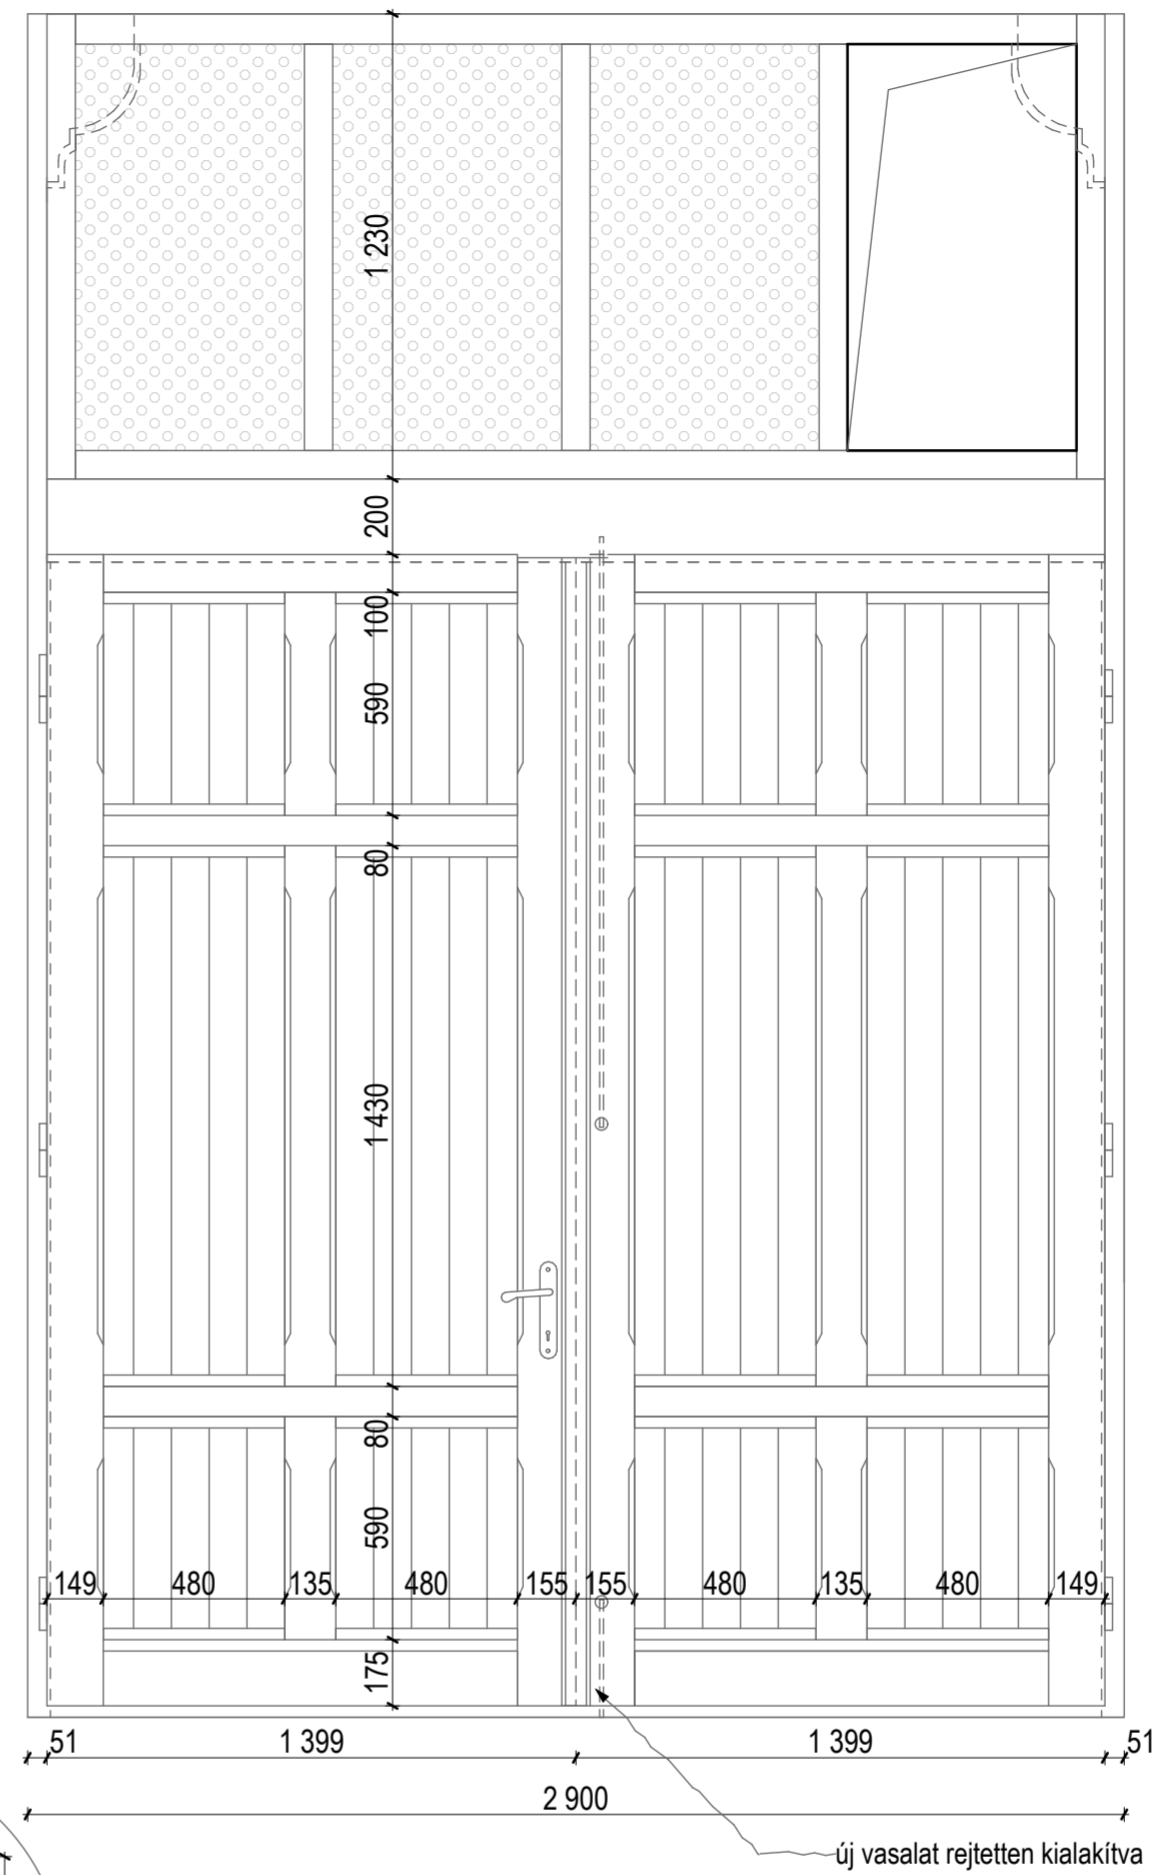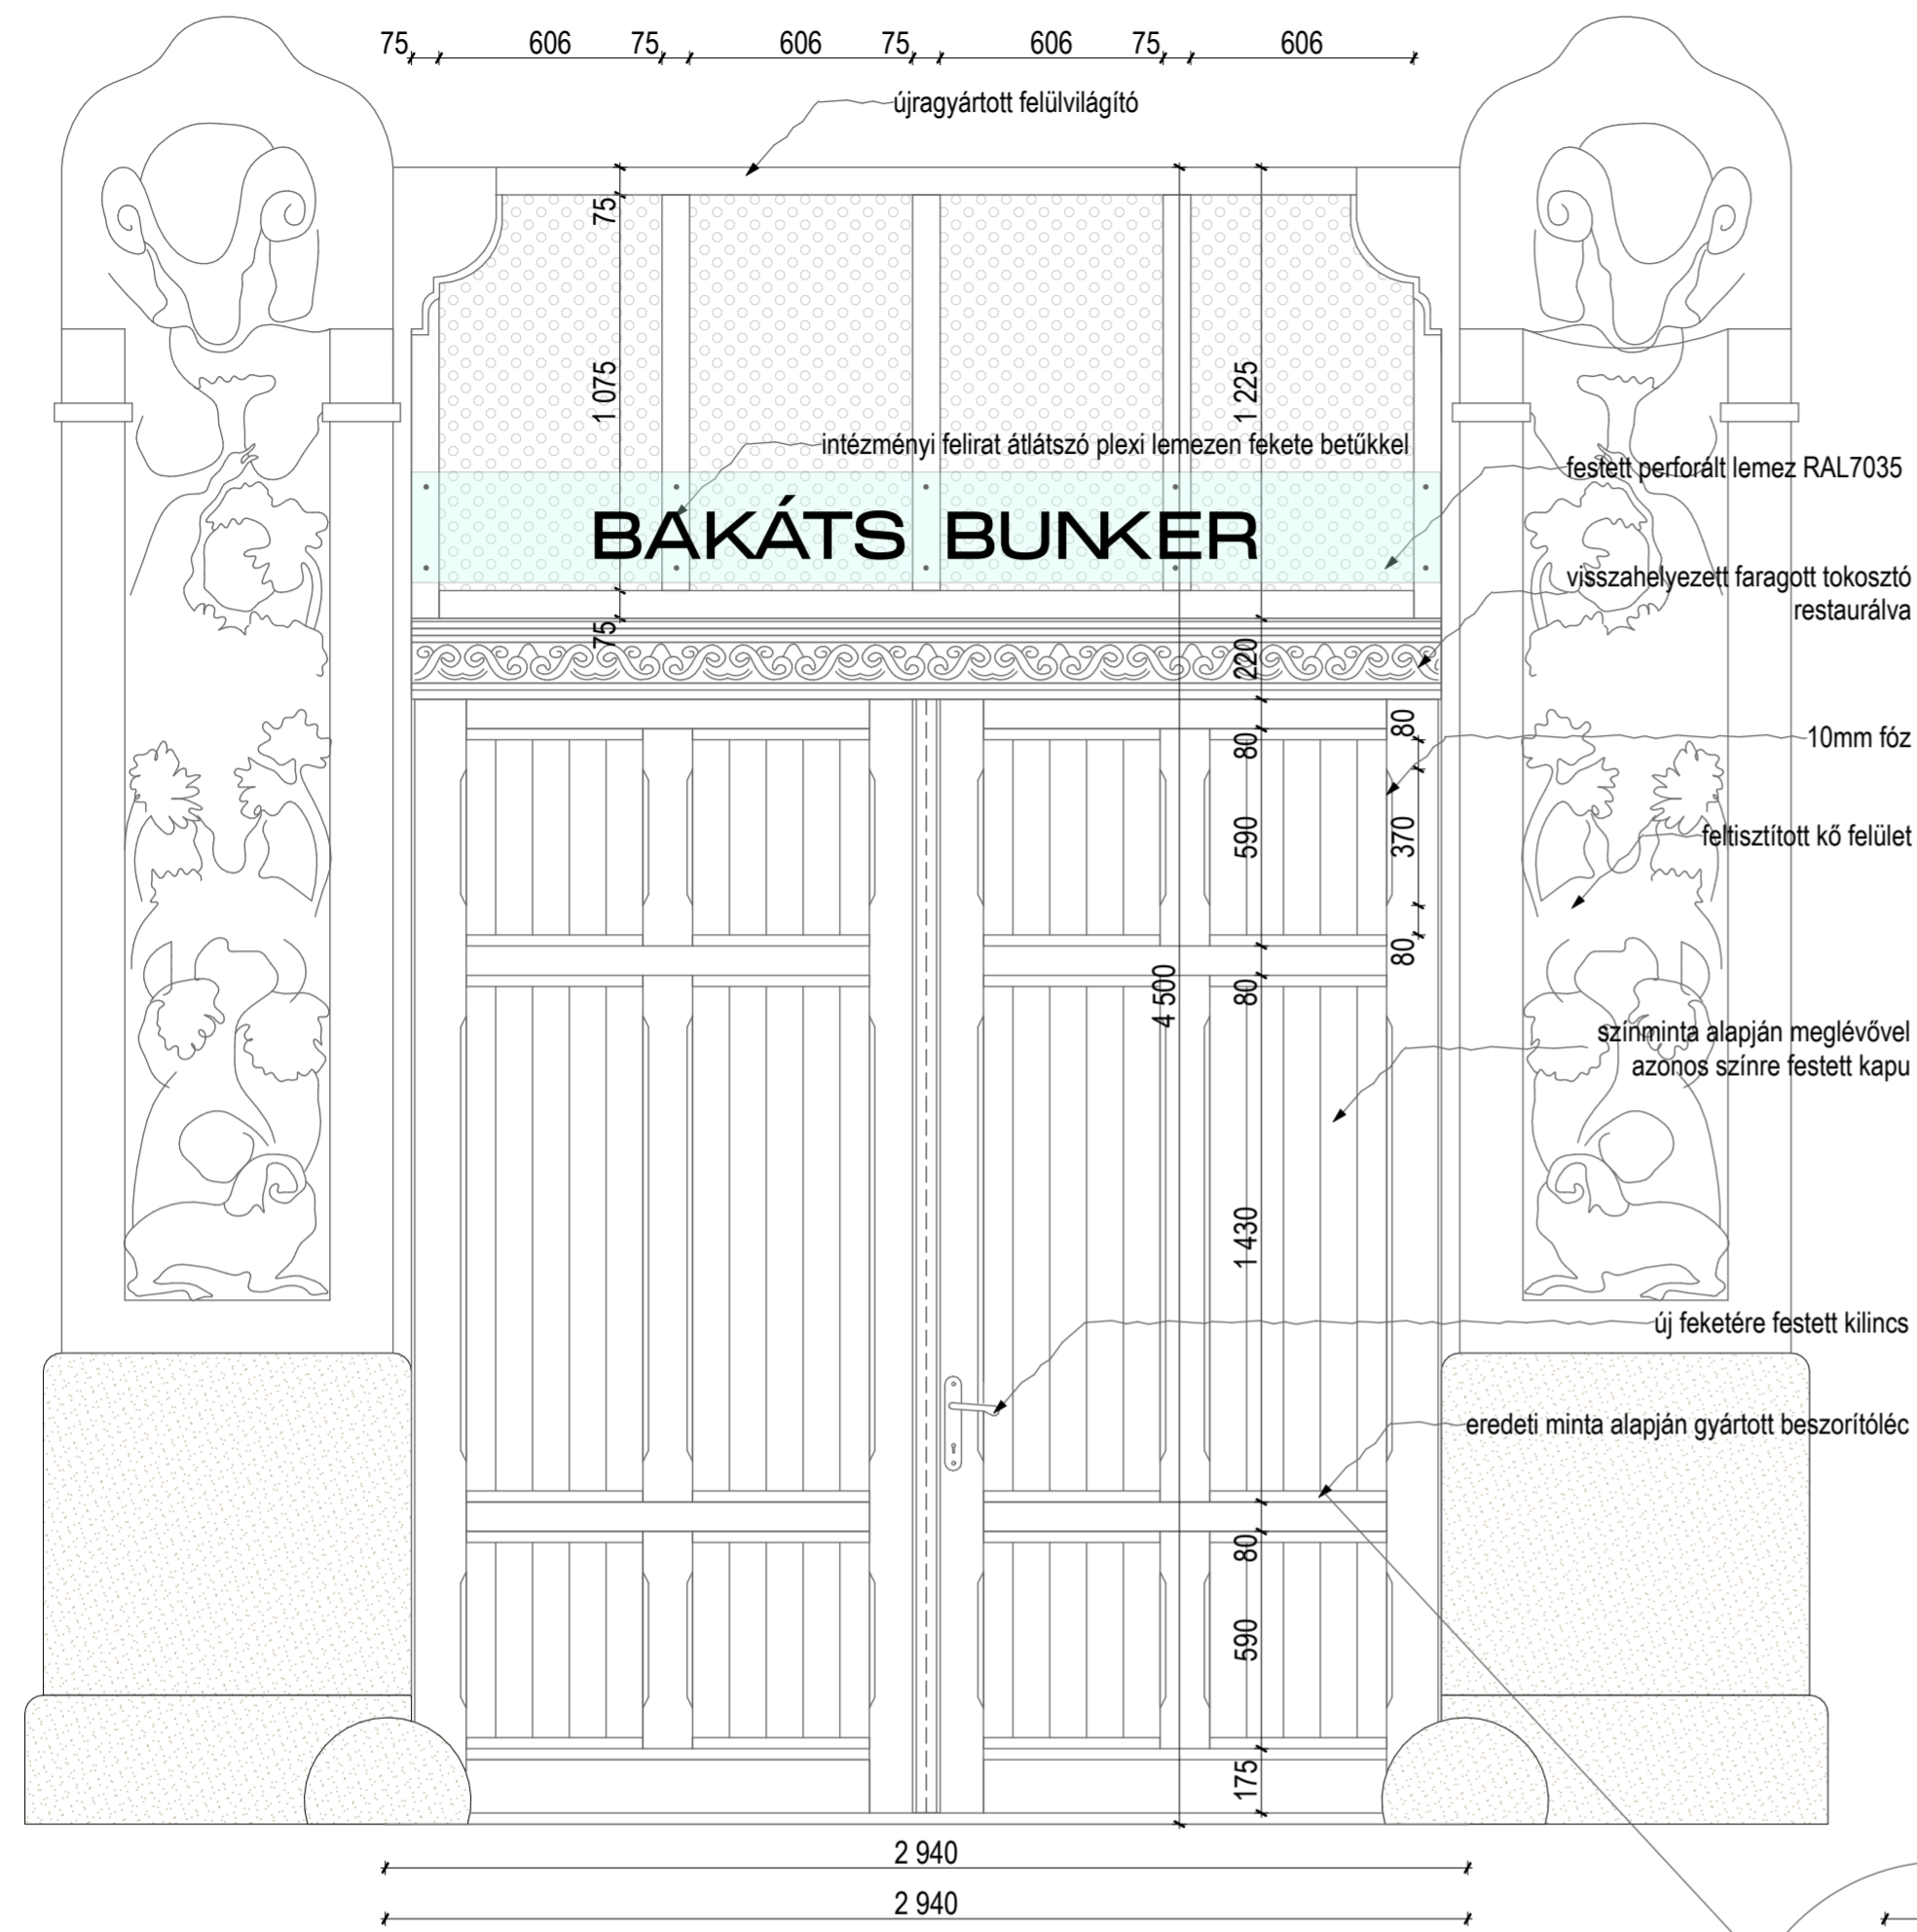

Munka megnevezése:

**Bakáts Bunker bejárati kapujának felújítási munkái**  
1092 Budapest, Bakáts tér 1.  
Hrsz 36947

Építető:

**Ferencvárosi Intézményüzemeltetési Központ**  
1097 Budapest, Vágóhíd u. 35-37.

Tervezők:

Generáltervező:  
**LP Architekt Kft**  
2151 Fót, Puskin utca 4.

Építész tervező:  
**Lukács Péter**  
É 01-4792

Rajz megnevezése:

**Tervezett állapot**

Dátum:

2024. március 28.

Lépték: Tervlapszám:

**M = 1:20, 1:1, 1:50 02**