

ZÖLD- KARIKA KFT.

BP. FŐVÁROS IX. FERENCVÁROSI ÖNKORMÁNYZAT

Tisztelt Közterület-üzemeltetési csoport!



ZOLDKARIKA@ZOLDKARIKA.EU

A Budapest IX. Tompa u. 11. sz társasház hozzájárul a társasház előtti útszakaszon az OLINAPOLI Kft. 1094 Bp. Tompa u. 11. OLIVER'S PIZZA étterem teraszt üzemeltessen a helyi jogszabályok és rendeletek betartása mellett.

A közös költség tartalmazza az üzlet szemétszállítási díját.

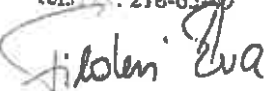


+361-218-6549

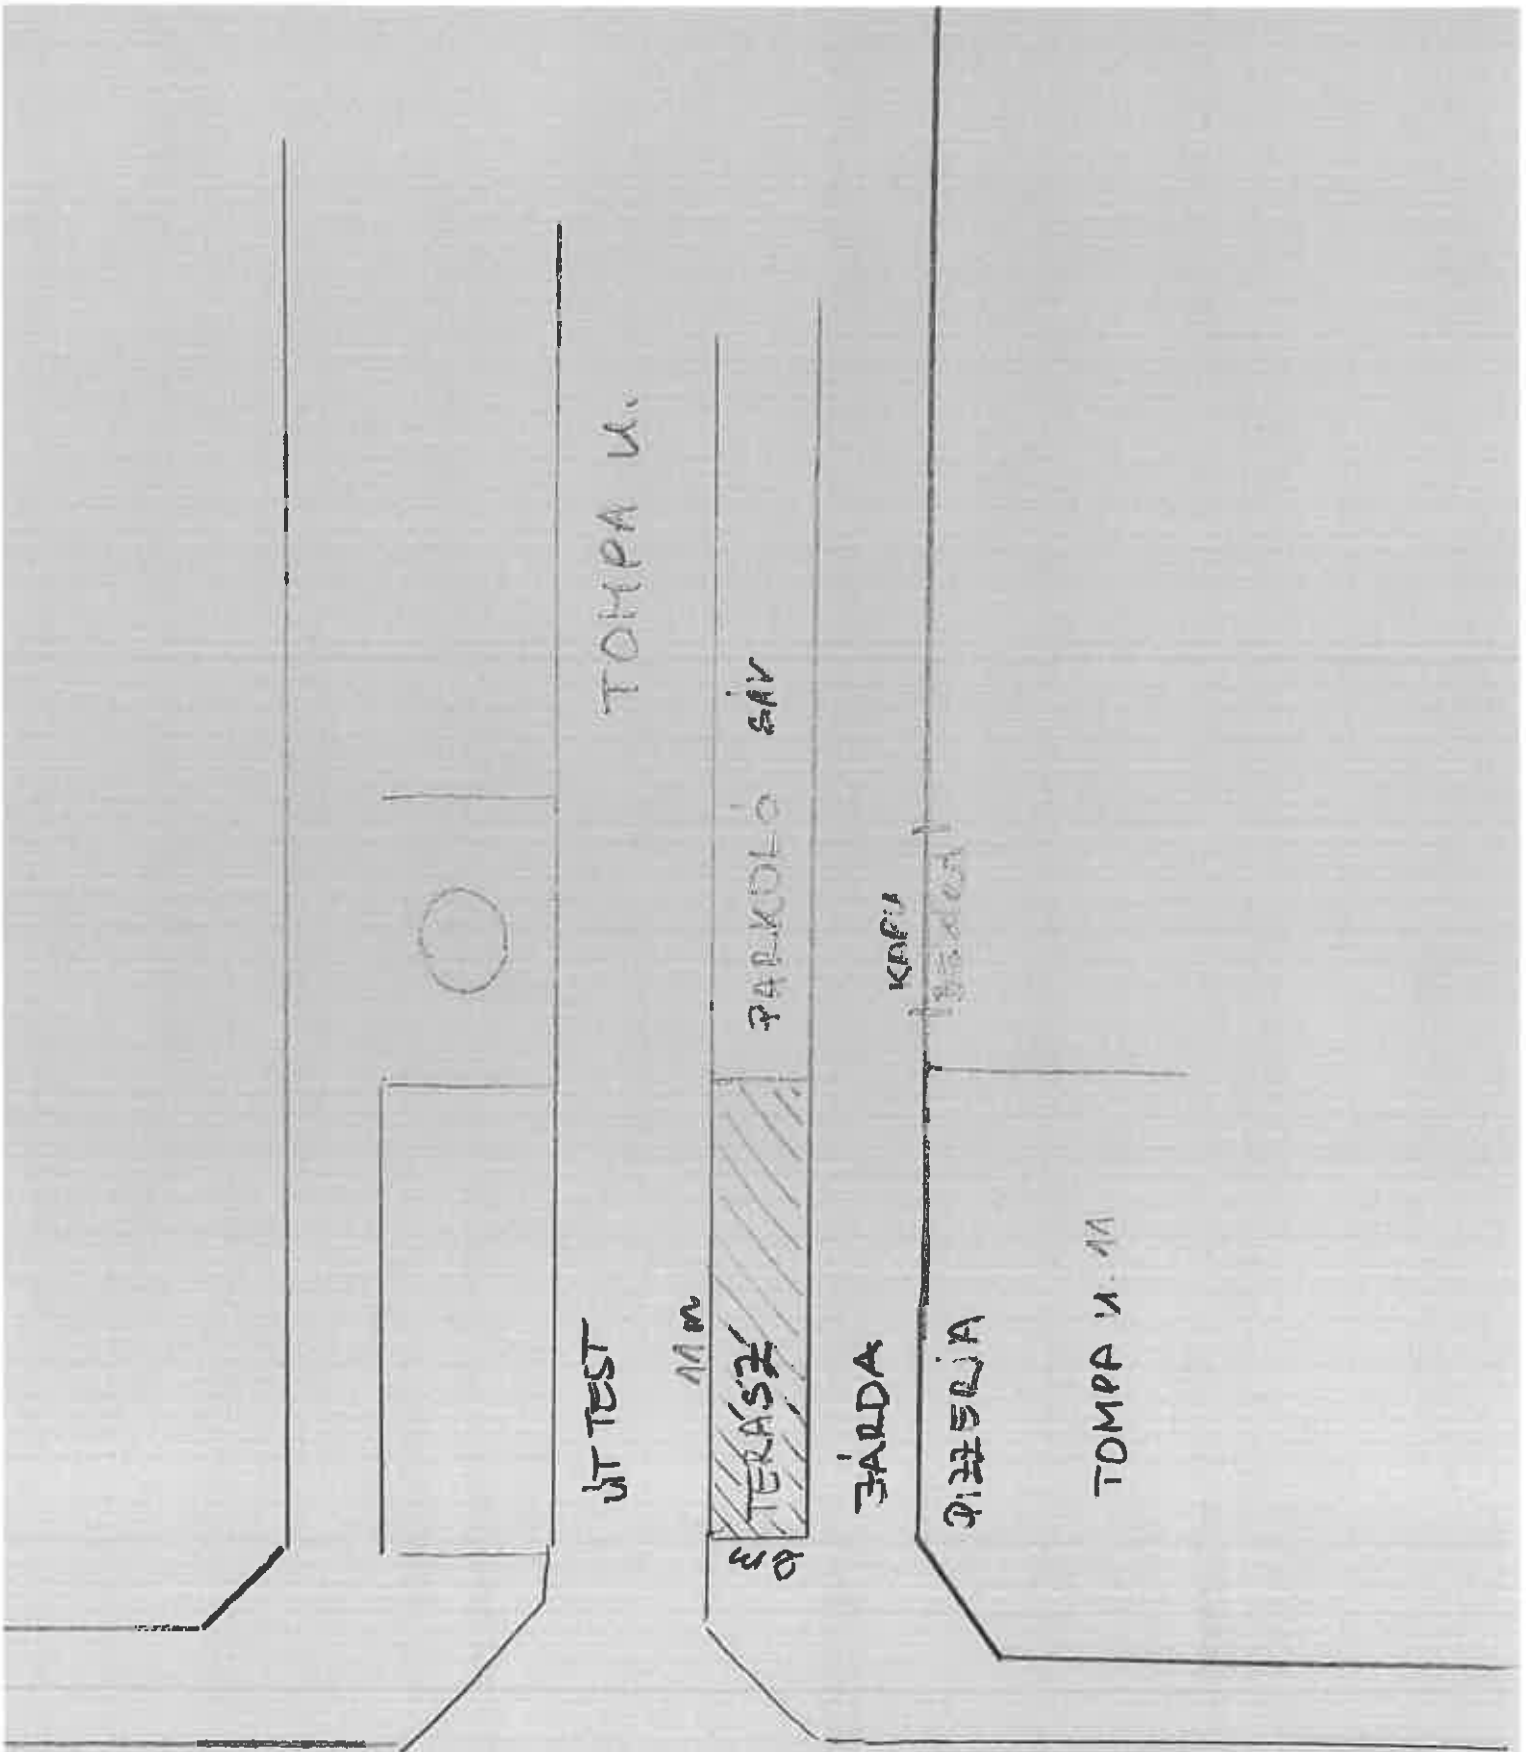
ZÖLD-KARIKA KFT.
BUDAPEST
PÁVA UTCA 31.
1094

Bp. 2024. 05. 14.

Tisztelettel:

Zöld - KARIKA KFT.
1094 Bp., Páva u. 31.
Tel./Fax: 218-6549

Zöld-Karika Kft.

Adószám: 12083215-2-43
Cégjegyzék szám: 01-09-464213



TOMPA U.

PARKULO SAV

1mm

TERASZ

ZARDA

PIZSUA

KAPU

TOMPA U.

UT TEST

2m

AVGYAL U.