



HOZZÁJÁRULÓ NYILATKOZAT

a Bp. IX. Ráday u. 40. sz. épület előtt található MyChoccy The Chocolate Bar előtti terasz kialakításához, valamint a már meglévő teraszengedély meghosszabbításához

A Bp. IX. Ráday u. 38-40. sz. Társasház [(1092 Budapest, Ráday u. 38-40. képviseli: Uniszolg-9 Ingatlankezelő Kft., székhely: 1163 Budapest, Cziráki u. 26-32. A. épület fszt. 48., képviseli önállóan: dr. Nagy Enikő ügyvezető) közös képviselet] képviseletében ezúton

hozzájárulok,


ahhoz, hogy a megküldött terv alapján a **Mawai Consulting Kft. által üzemeltetett MyChoccy The Chocolate Bar előtt teraszt alakítson ki, valamint a már meglévő teraszengedély meghosszabbításához is.** Jelen hozzájárulás határozatlan időre szól, legfeljebb a Ferencvárosi Önkormányzat általi kiadott engedélyben meghatározott ideig.

Budapest, 2024. június 19.

Tisztelettel:

Bp. IX. Ráday u. 38-40. sz. Társasház, képv.
Uniszolg-9 Kft., képv.
Dr. Nagy Enikő LL.M.
Ügyvezető

A tervezett terasz felülnézeti rajza, méretekkel.

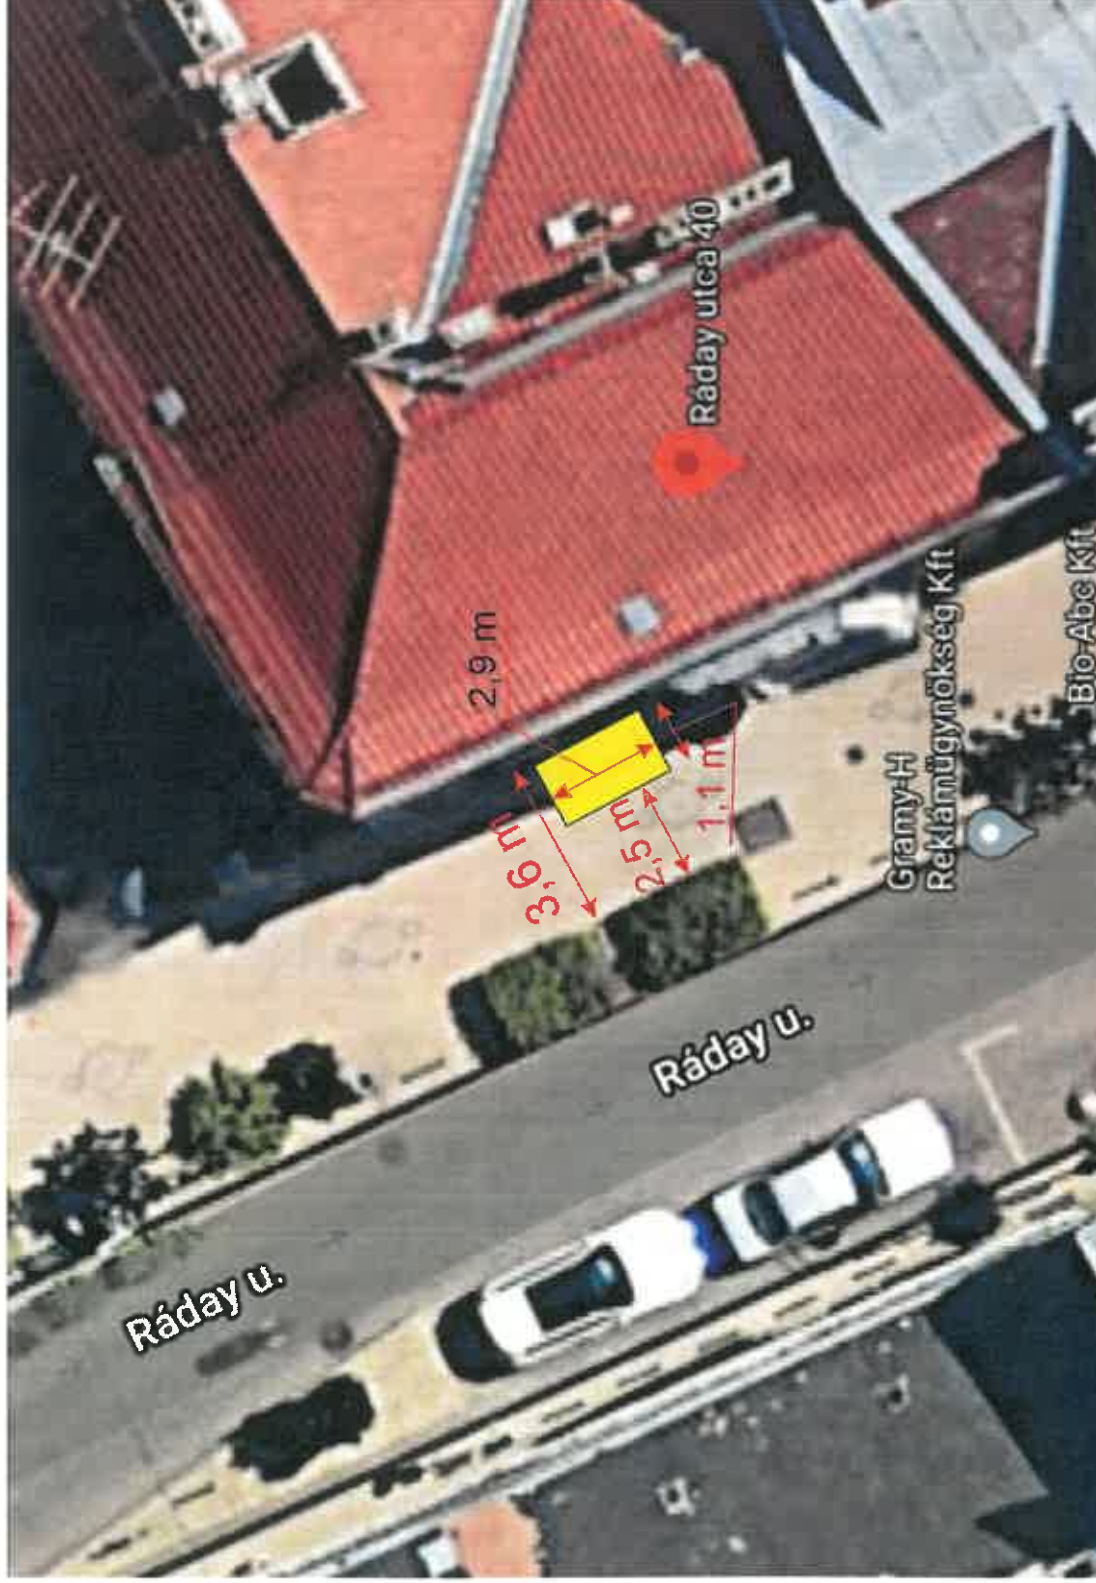

A terasz tervezett helye: az üzlethelyiség kirakati üvegfrontja előtti közterületen.
A terasz tervezett mérete: 3,2 m² (2.900 x 1.100 mm)
A fennmaradó szabad járdafelület szélessége a terasz telepítését követően: 2,5 m

Mawai Consulting Kft. - MyChoccy The Chocolate Bar
1092 Budapest, Ráday u. 38 - 40.