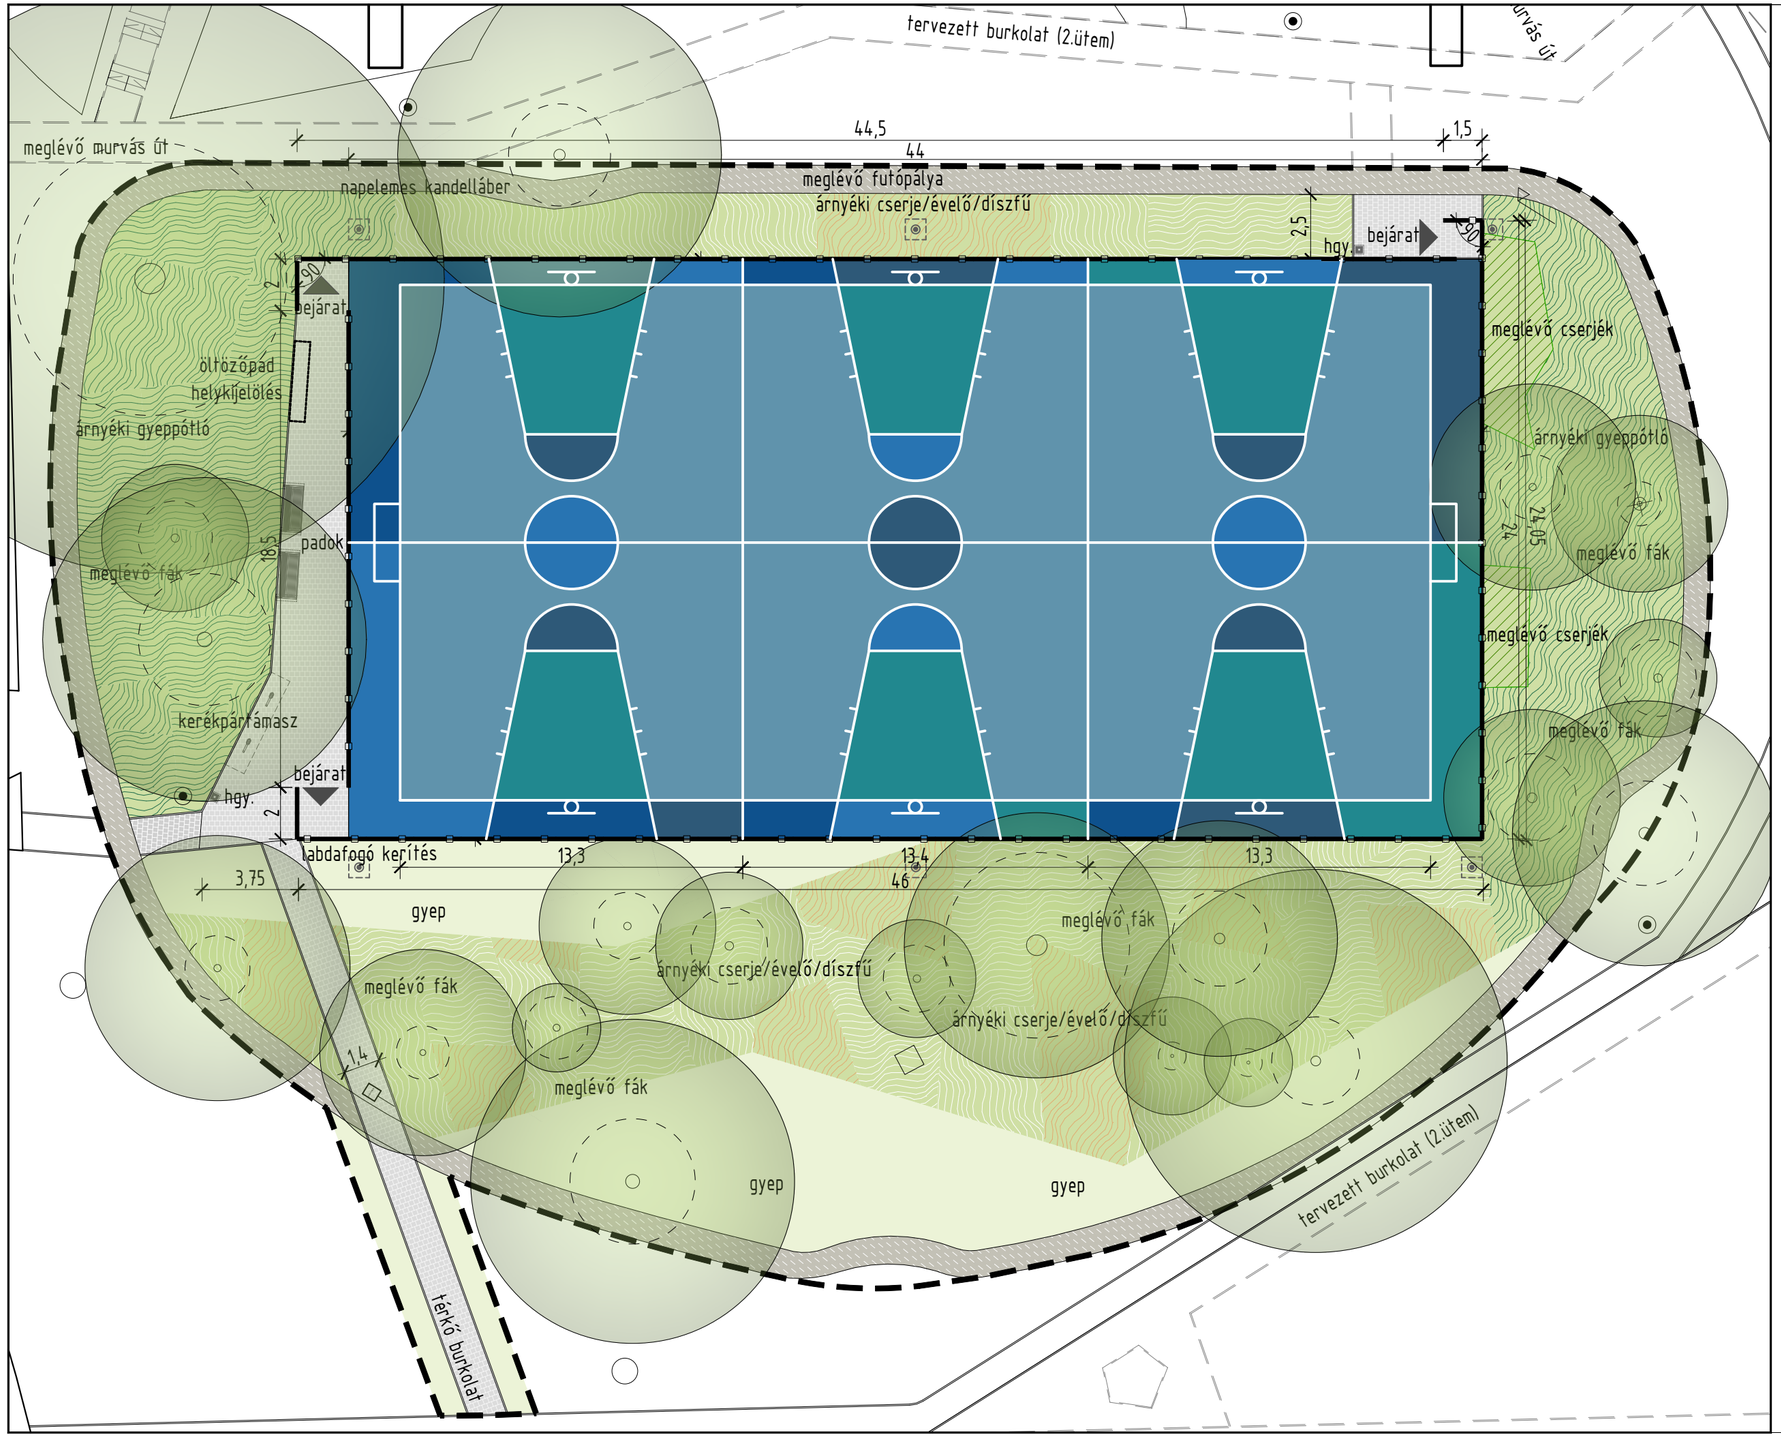

JELMAGYARÁZAT

- meglévő fa
- gyep
- tervezett cserje/évelő
- tervezett árnyéki gyeppótló
- térkő burkolat
- gumi burkolat
- tervezett napelepemes kandeláber
- mmcité Preva Urbana pad
- mmcité Bikepark kerékpártámasz
- mmcité Crystal hulladékgyűjtő
- tervezési terület határa
- telekhatár

URBAN CONCEPT
landscape architecture

Urban Concept Tervező Kft.

székhely: HU 1112 Budapest, Kápolna út 18.
iroda: HU 11116 Budapest, Barázda utca 5.
B lépcsőház, I. emelet 05.
t: +36 1 798 3439
e: uconcept@uconcept.hu
w: urbanconcept.hu

projekt:

HALLER PARK SPORTPÁLYA KÖRNYEZETRENDEZÉSI KIVITELI TERVDOKUMENTÁCIÓ ELKÉSZÍTÉSE

IX. Budapest, hrsz.:(38262/12)
Haller park

megbízó:

BUDAPEST FŐVÁROS IX. KERÜLET FERENCVÁROS ÖNKORMÁNYZATA

IX. Budapest
1092, Bakáts tér 14.

tájépítész felelős tervező:

KONTRA DÁNEIL
okl. tájépítészmérnök
vezető tervező
K/1 01-5216

tájépítész tervező:

GULYÁS-CSÍK NÓRA
okl. tájépítész

tervtípus:

KONCEPCIÓ TERV

tervcím:

KERTÉPÍTÉSZETI TERV

lépték:	rajzszám:
1:200	**K-03**
dátum:	revízió:
2024.07.09	**00.**