

T.

Budapest Főváros IX. Kerület Ferencváros Önkormányzata részére!**Véleményezés**

Tárgy: 1092 Budapest Ráday u. 33/b sz. alatti Társasházban található Pizza Cosi vendéglátó üzlet terasz nyitási kérelméhez közös képviseleti véleményezés.


Mint a 1092 Budapest Ráday u. 33/b sz. társasház közös képviselője a tárgyban foglaltak szerint A Pizza Cosi vendéglátó üzlet terasz létesítésével kapcsolatban a képviselet, és a társasház véleménye, hogy ha a terasz okozta megnövekedett forgalomból adódó többlet hulladékról, és koszról az üzlet gondoskodik, és a lakók nyugalmát, illetve szabad közlekedését nem zavarja a terasz, a társasháznak elvi problémája nincs a teraszlétesítéssel.

Budapest, 2024. március 11.

Tisztelettel:



.....
Breuer András
Ferox Bt. Közös képviselet

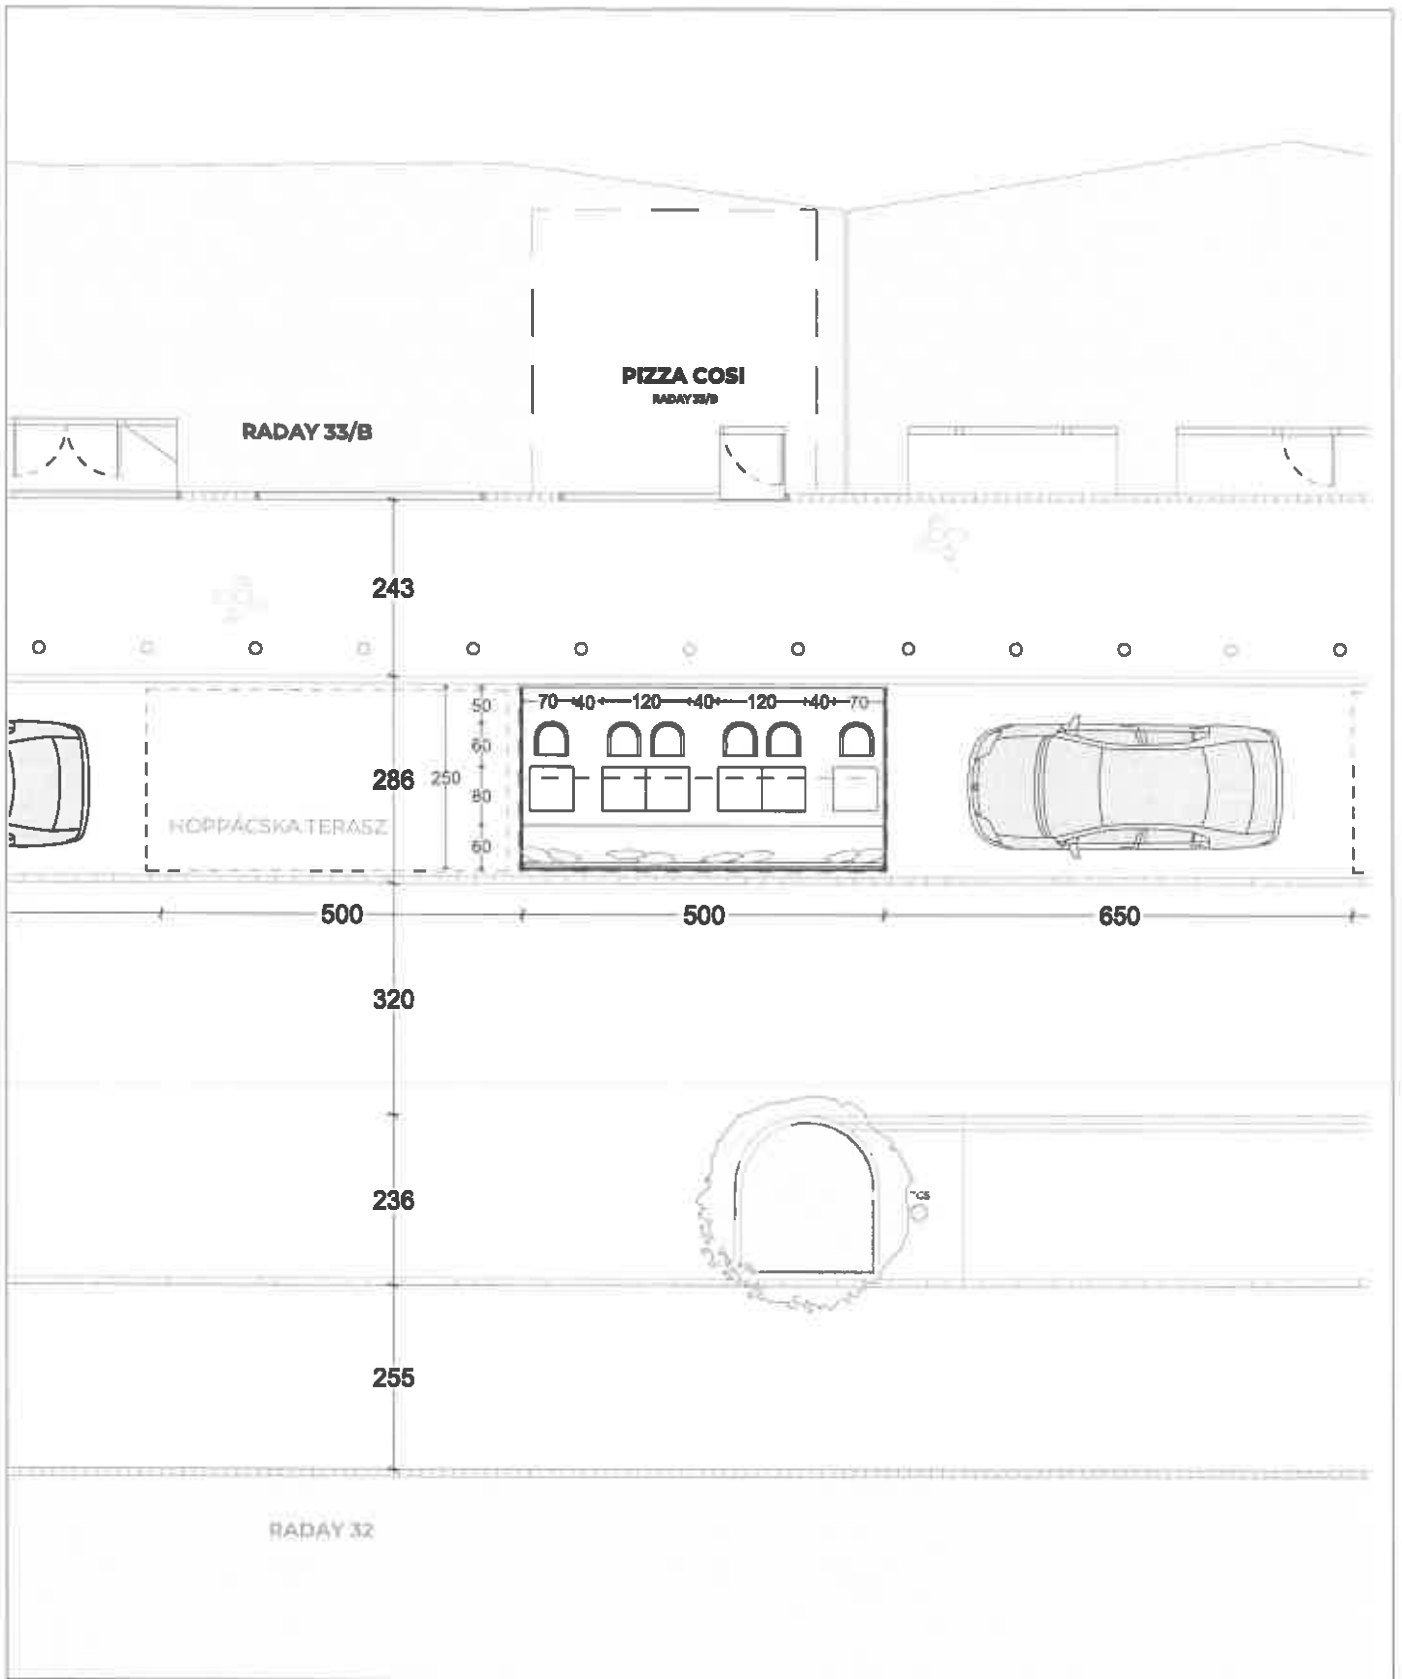

<p>Tervező: DeSIGNAL Bt. 1127 Budapest Csalogány u. 13-19, B/15 + 36 20 831 0558 info@designal.hu</p>	<p>Terv típusa HELYSZINRAJZ TERVEZETT ÁLLAPOT</p>	<p>Projekt neve: ENGEDÉLYEZÉSI TERV 1092 Budapest Ráday utca 33/B</p>
<p>Ellenőrizte:</p>	<p>Dátum: 2024.02.21</p>	<p>Lépték 1:100</p>