


Koncentrált rakodóterület
(100 m hosszan)

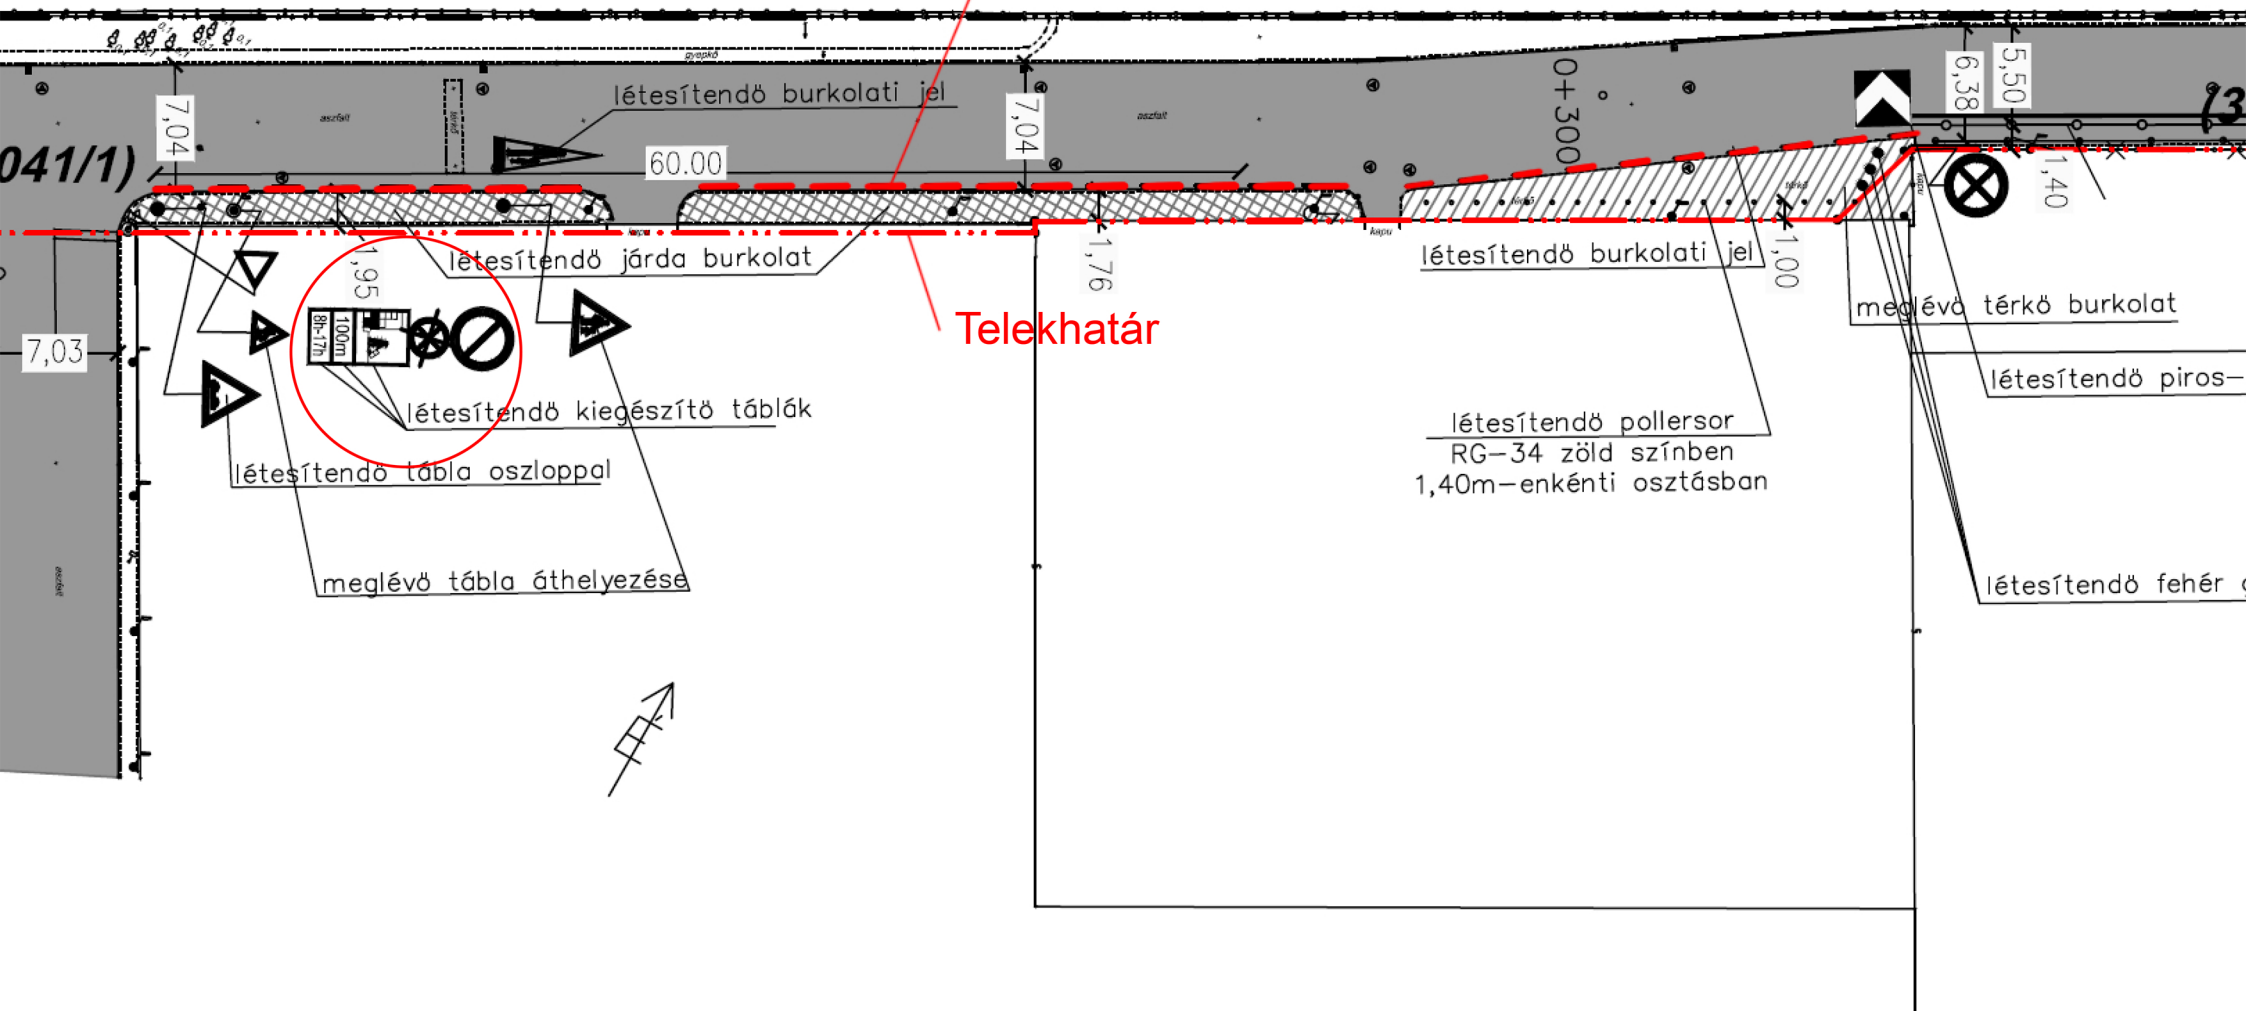

Telekhatár