




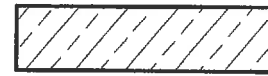


Jelmagyarázat

-  meglévő burkolatszél
-  tervezett burkolatszél
-  tervezett süllyesztett szegély
-  tervezett kiemelt szegély
-  kiemelt szegély-süllyesztett szegély átmenet



felületi javítás







tervezett teljes pályaszerkezet csere




tervezett térkő burkolat építése


Taktilis jelek vakok és gyengénlátók részére

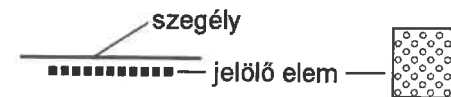

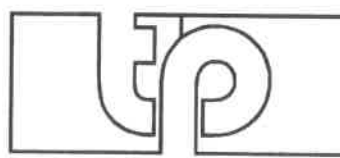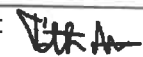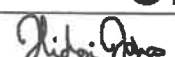 <b>TP-Terv Mérnöki Iroda Kft.</b> 1139 Budapest, Teve u. 9/C. II./11. Levélcím: 1386 Budapest 62. Pf. 995. telefon: +36 1 769 08 76 fax: +36 1 700 16 11 e-mail: iroda@tpterv.hu web: www.tpterv.hu			
megrendelő:			
Tűzoltó Ingatlanfejlesztő Kft. (1094 Budapest, Tűzoltó utca 49.)			
terv:	változat:		
Budapest IX. kerület, Tűzoltó utca (Lenhossék utca - Thaly Kálmán utca közötti szakasz) felújítás kiviteli terve	1		
	tervszám:		
	18-037		
tervfajta:	terület:		
KIVITELI TERV			
munkarész:	lépték:		
ÚTÉPÍTÉS ÉS FORGALOMTECHNIKA	M=1:250		
rajz:	dátum:		
Útépítési helyszínrajz	2018. április		
	rajzsám:		
	3.		
ügyvezető:	felelős tervező:	tervező:	tervező:
 Tóth Attila	 Tóth Attila (01-10559)	 Szitter Zsófia	 Hidasi János

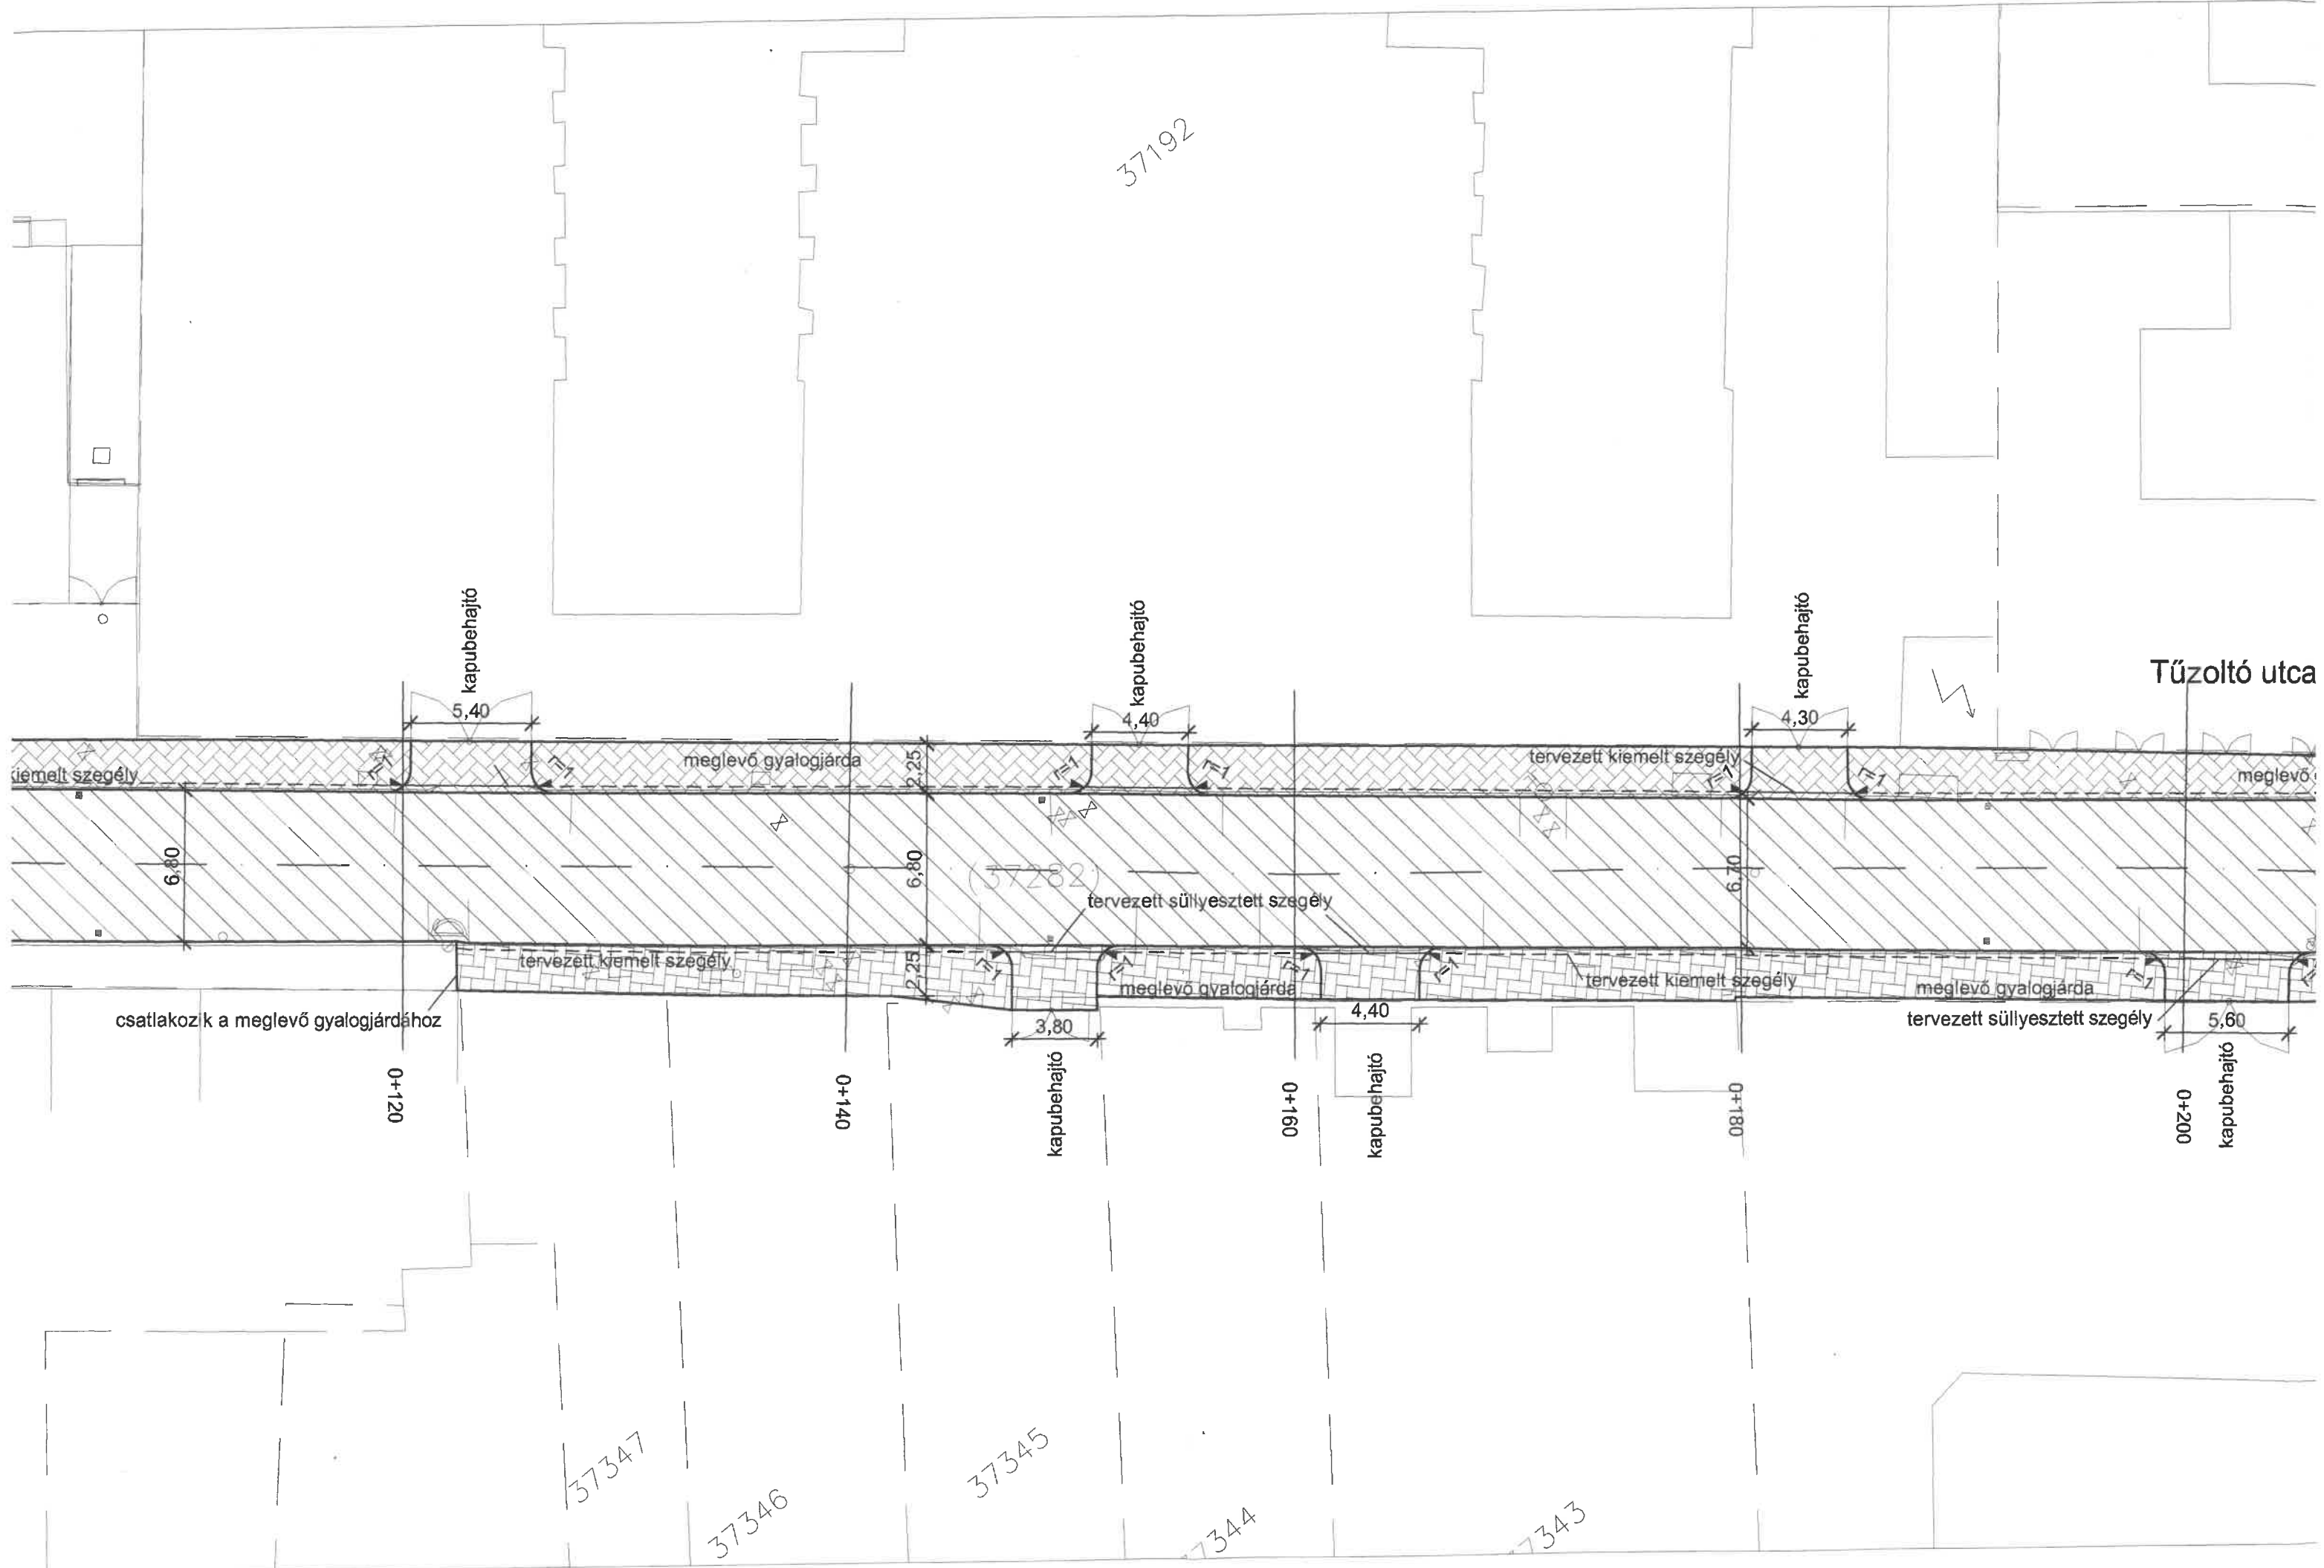

3  
37186

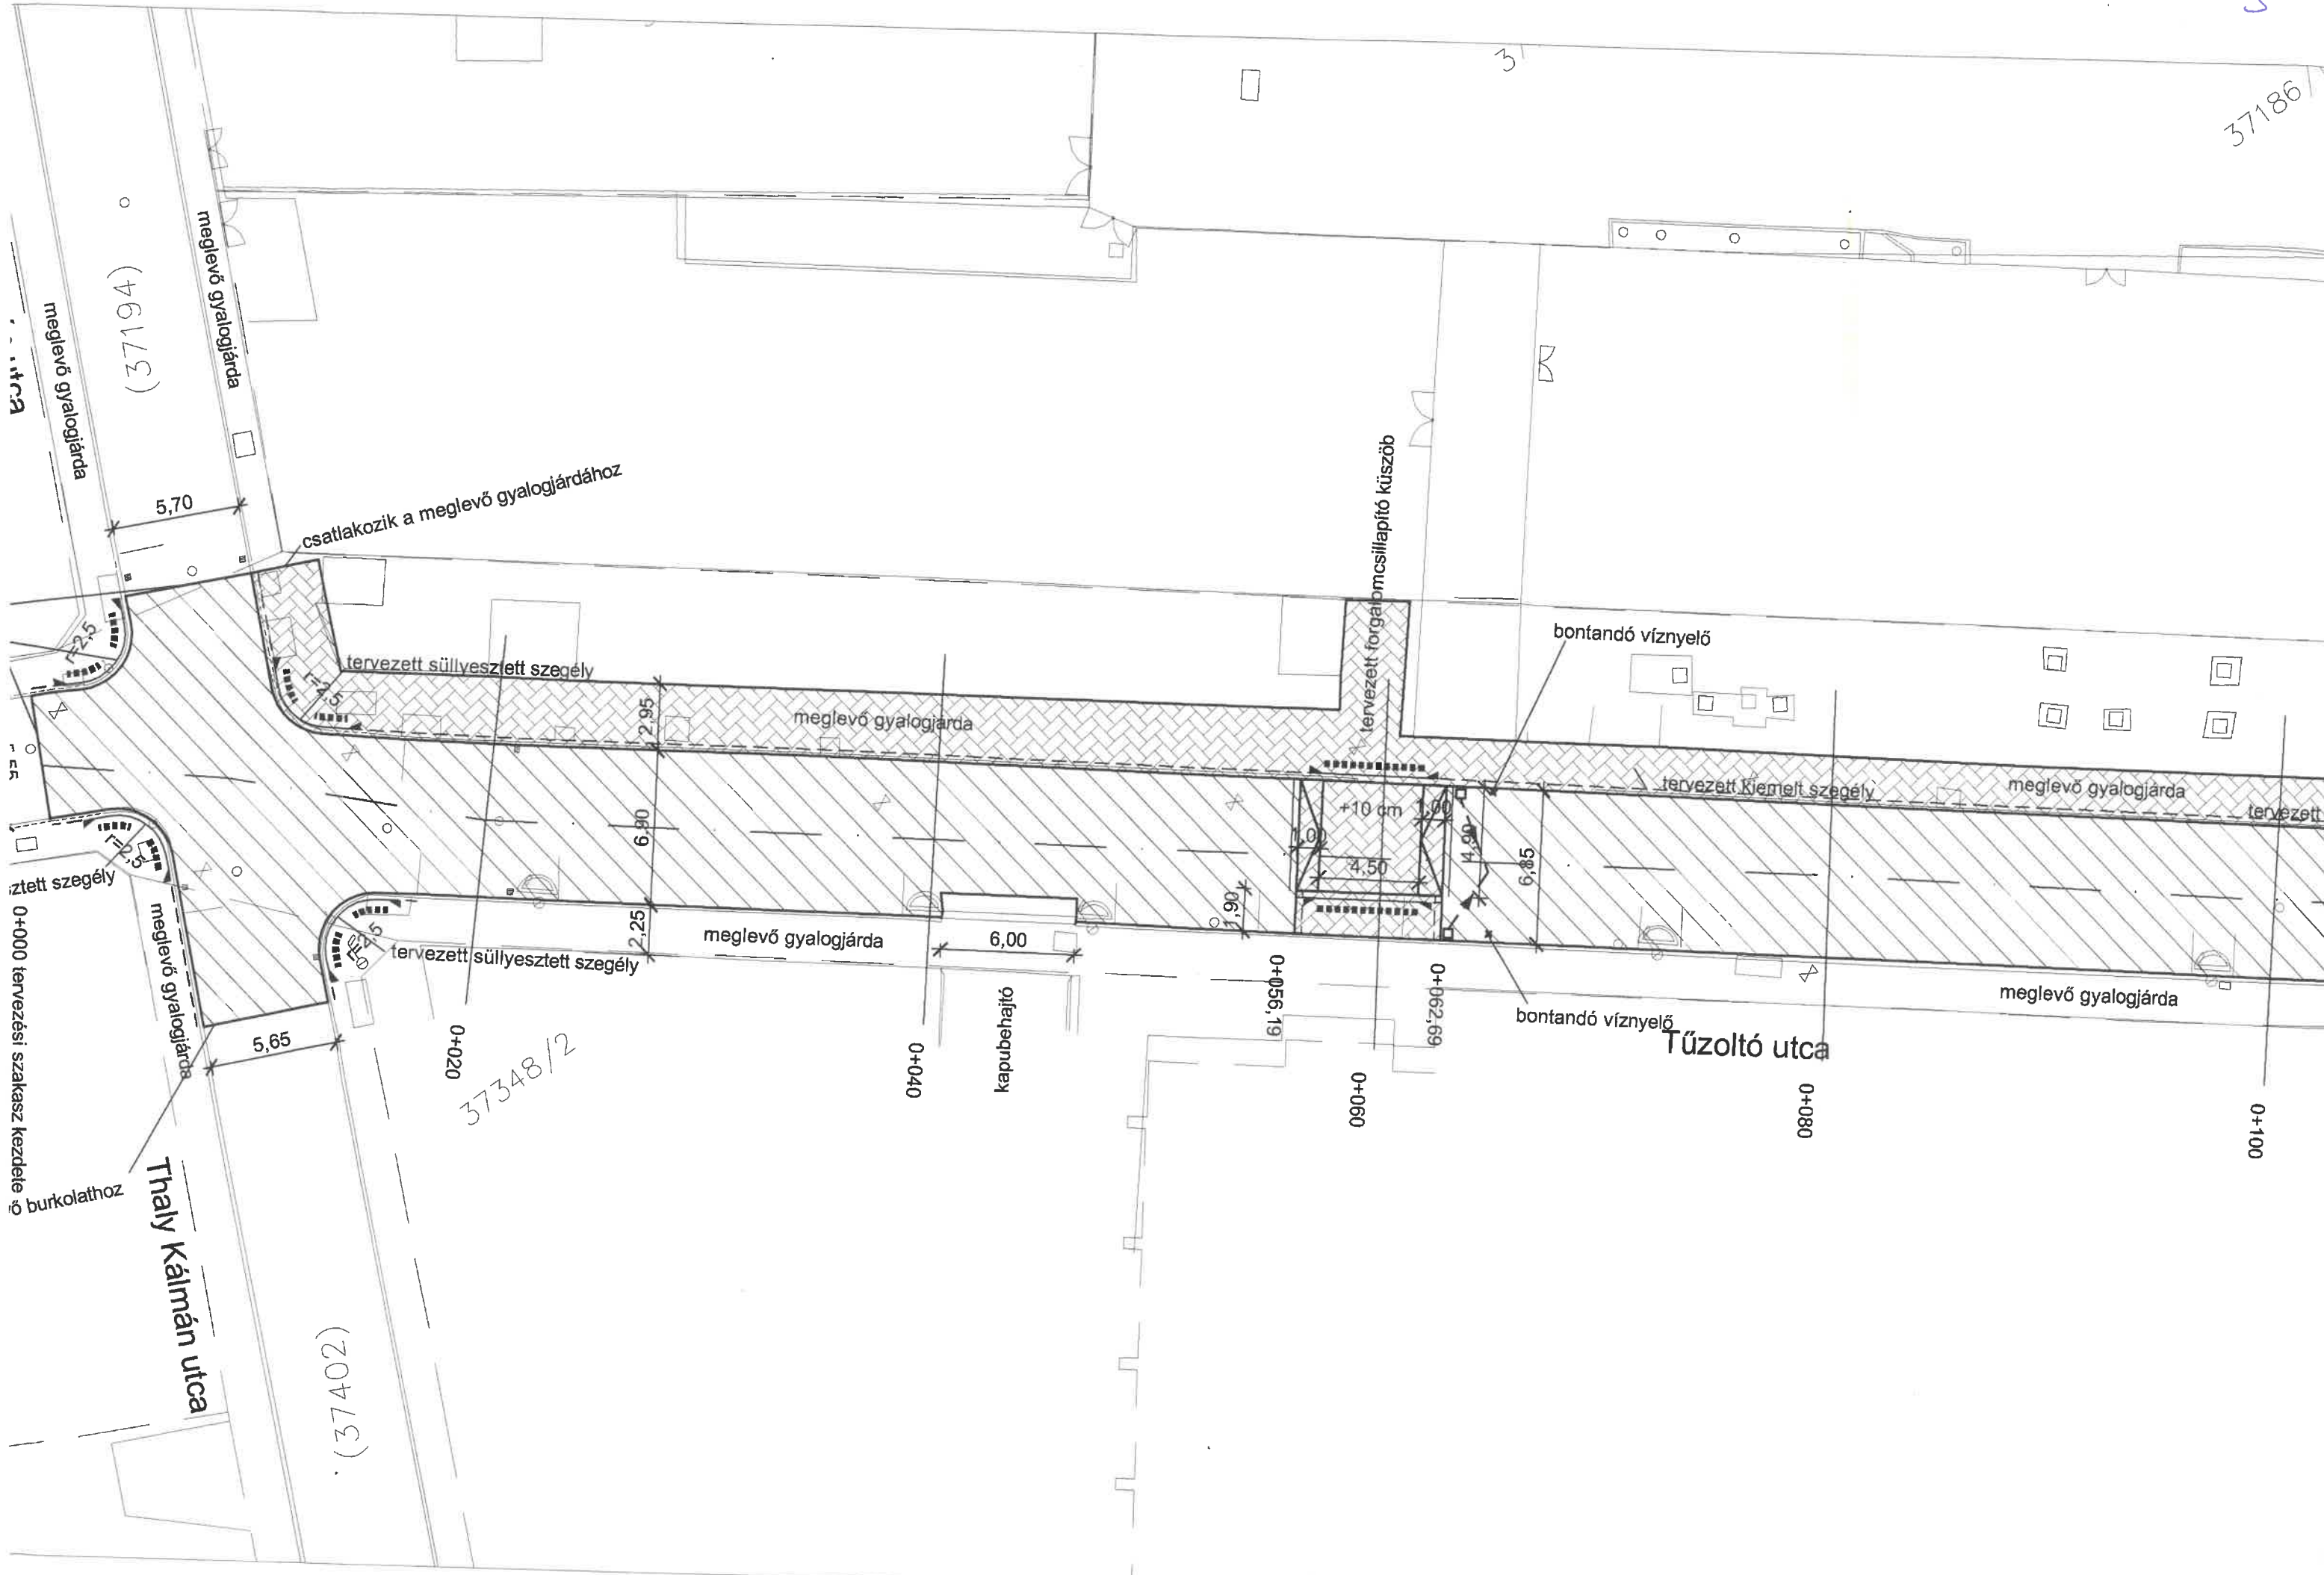

megelevő gyalogjárda  
(37194)

csatlakozik a megelevő gyalogjárdához

tervezett süllyesztett szegély

megelevő gyalogjárda

tervezett forgalmcsillapító küszöb

bontandó víznyelő

tervezett Kiemelt szegély

megelevő gyalogjárda

tervezett

tervezett szegély

0+000 tervezési szakasz kezdete  
burkolathoz

tervezett süllyesztett szegély

megelevő gyalogjárda

kapubeajtó

0+056,19

0+060

0+062,69

bontandó víznyelő

Tűzoltó utca

0+080

megelevő gyalogjárda

0+100

Thaly Kálmán utca

(37402)

37348/2

0+020

0+040

5,70

2,95

6,90

2,25

5,65

6,00

1,90

+10 cm  
1,00  
4,50

4,00

6,85

