

4. 1. szolgáltatási szinthez tartozó kialakítás látványterve (T1 típusú tároló)


5. 1. szolgáltatási szinthez tartozó kialakítás látványterve (T2 típusú tároló)

3. Kapcsolódás a településrendezési tervekhez

A Megbízóval a szükséges egyeztetéseket lefolytattuk. A tervezett kialakítások illeszkednek Budapest Főváros szabályozási, rendezési tervéhez. Az érintett önkormányzatok és egyéb ingatlantulajdonosok a tervezett kialakítással egyetértenek.

4. Útépítésre vonatkozó szabványelőírások

A terveket az érvényben lévő előírásoknak megfelelően készítettük el. A tervezési műszaki jellemzőket a Közutak tervezésére vonatkozó e-UT 03.01.11.:2008 számú, az Aszfaltburkolatú útpályaszerkezetek méretezése és megerősítésére vonatkozó ÚT e-UT 06.03.13.:2005 számú, az Út-pályaszerkezeti aszfaltrétegek, építési feltételek és minőségi

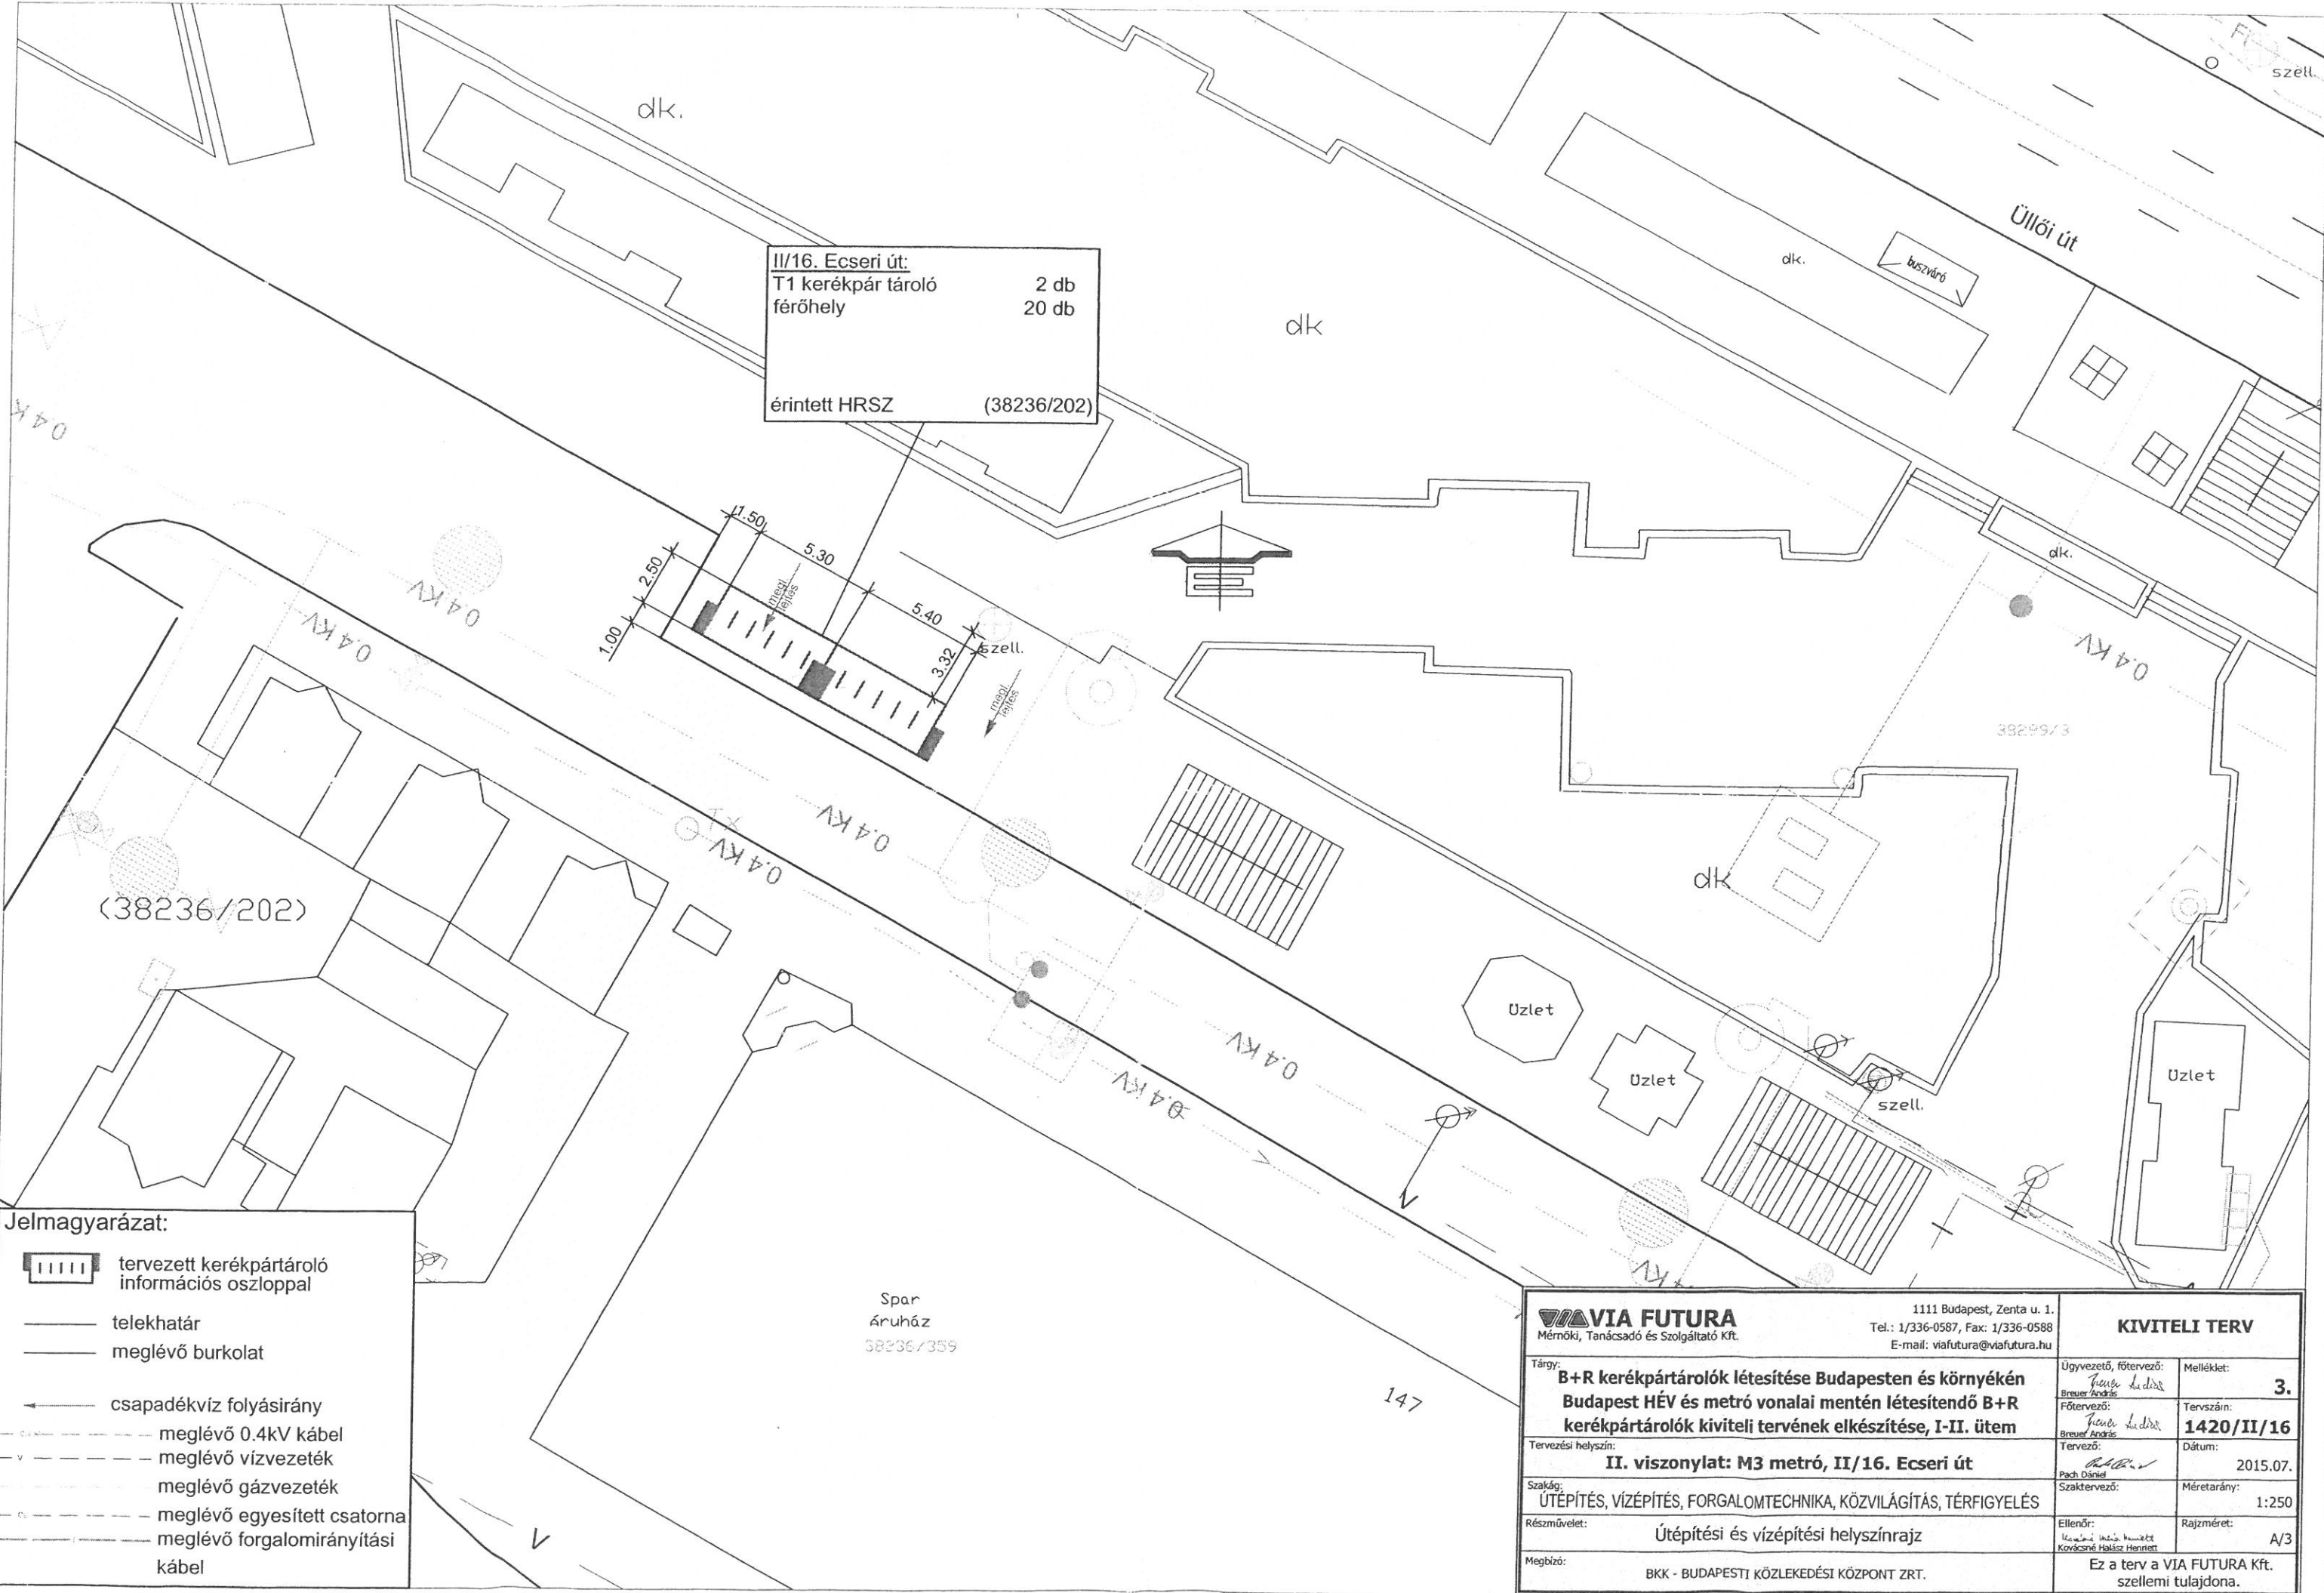

II/16. Ecseri út:
 T1 kerékpár tároló férőhely 2 db
 20 db
 érintett HRSZ (38236/202)

- Jelmagyarázat:**
- tervezett kerékpártároló információs oszloppal
 - telekhatár
 - meglévő burkolat
 - csapadékvíz folyásirány
 - meglévő 0.4KV kábel
 - meglévő vízvezeték
 - meglévő gázvezeték
 - meglévő egyesített csatorna
 - meglévő forgalomirányítási kábel

Spar
 Áruház
 38236/359

VIA FUTURA Mérnöki, Tanácsadó és Szolgáltató Kft. 1111 Budapest, Zenta u. 1. Tel.: 1/336-0587, Fax: 1/336-0588 E-mail: viafutura@viafutura.hu		KIVITELI TERV	
Tárgy: B+R kerékpártárolók létesítése Budapesten és környékén Budapest HÉV és metró vonalai mentén létesítendő B+R kerékpártárolók kiviteli tervének elkészítése, I-II. ütem		Ügyvezető, főtervező: <i>Freuer András</i> Főtervező: <i>Freuer András</i> Tervező: <i>Pach Dániel</i> Szaktervező: <i>Kovácsné Halkósz Henriett</i>	
Tervezési helyszín: II. viszonylat: M3 metró, II/16. Ecseri út		Melléklet: 3. Tervszám: 1420/II/16 Dátum: 2015.07.	
Szakág: ÚTÉPÍTÉS, VÍZÉPÍTÉS, FORGALOMTECHNIKA, KÖZVILÁGÍTÁS, TÉRFYGYELÉS		Méretarány: 1:250 Rajzméret: A/3	
Részművelet: Útépítési és vízépítési helyszínrajz		Ellenőr: <i>Kovácsné Halkósz Henriett</i> Rajzméret: A/3	
Megbízó: BKK - BUDAPESTI KÖZLEKEDÉSI KÖZPONT ZRT.		Ez a terv a VIA FUTURA Kft. szellemi tulajdona.	