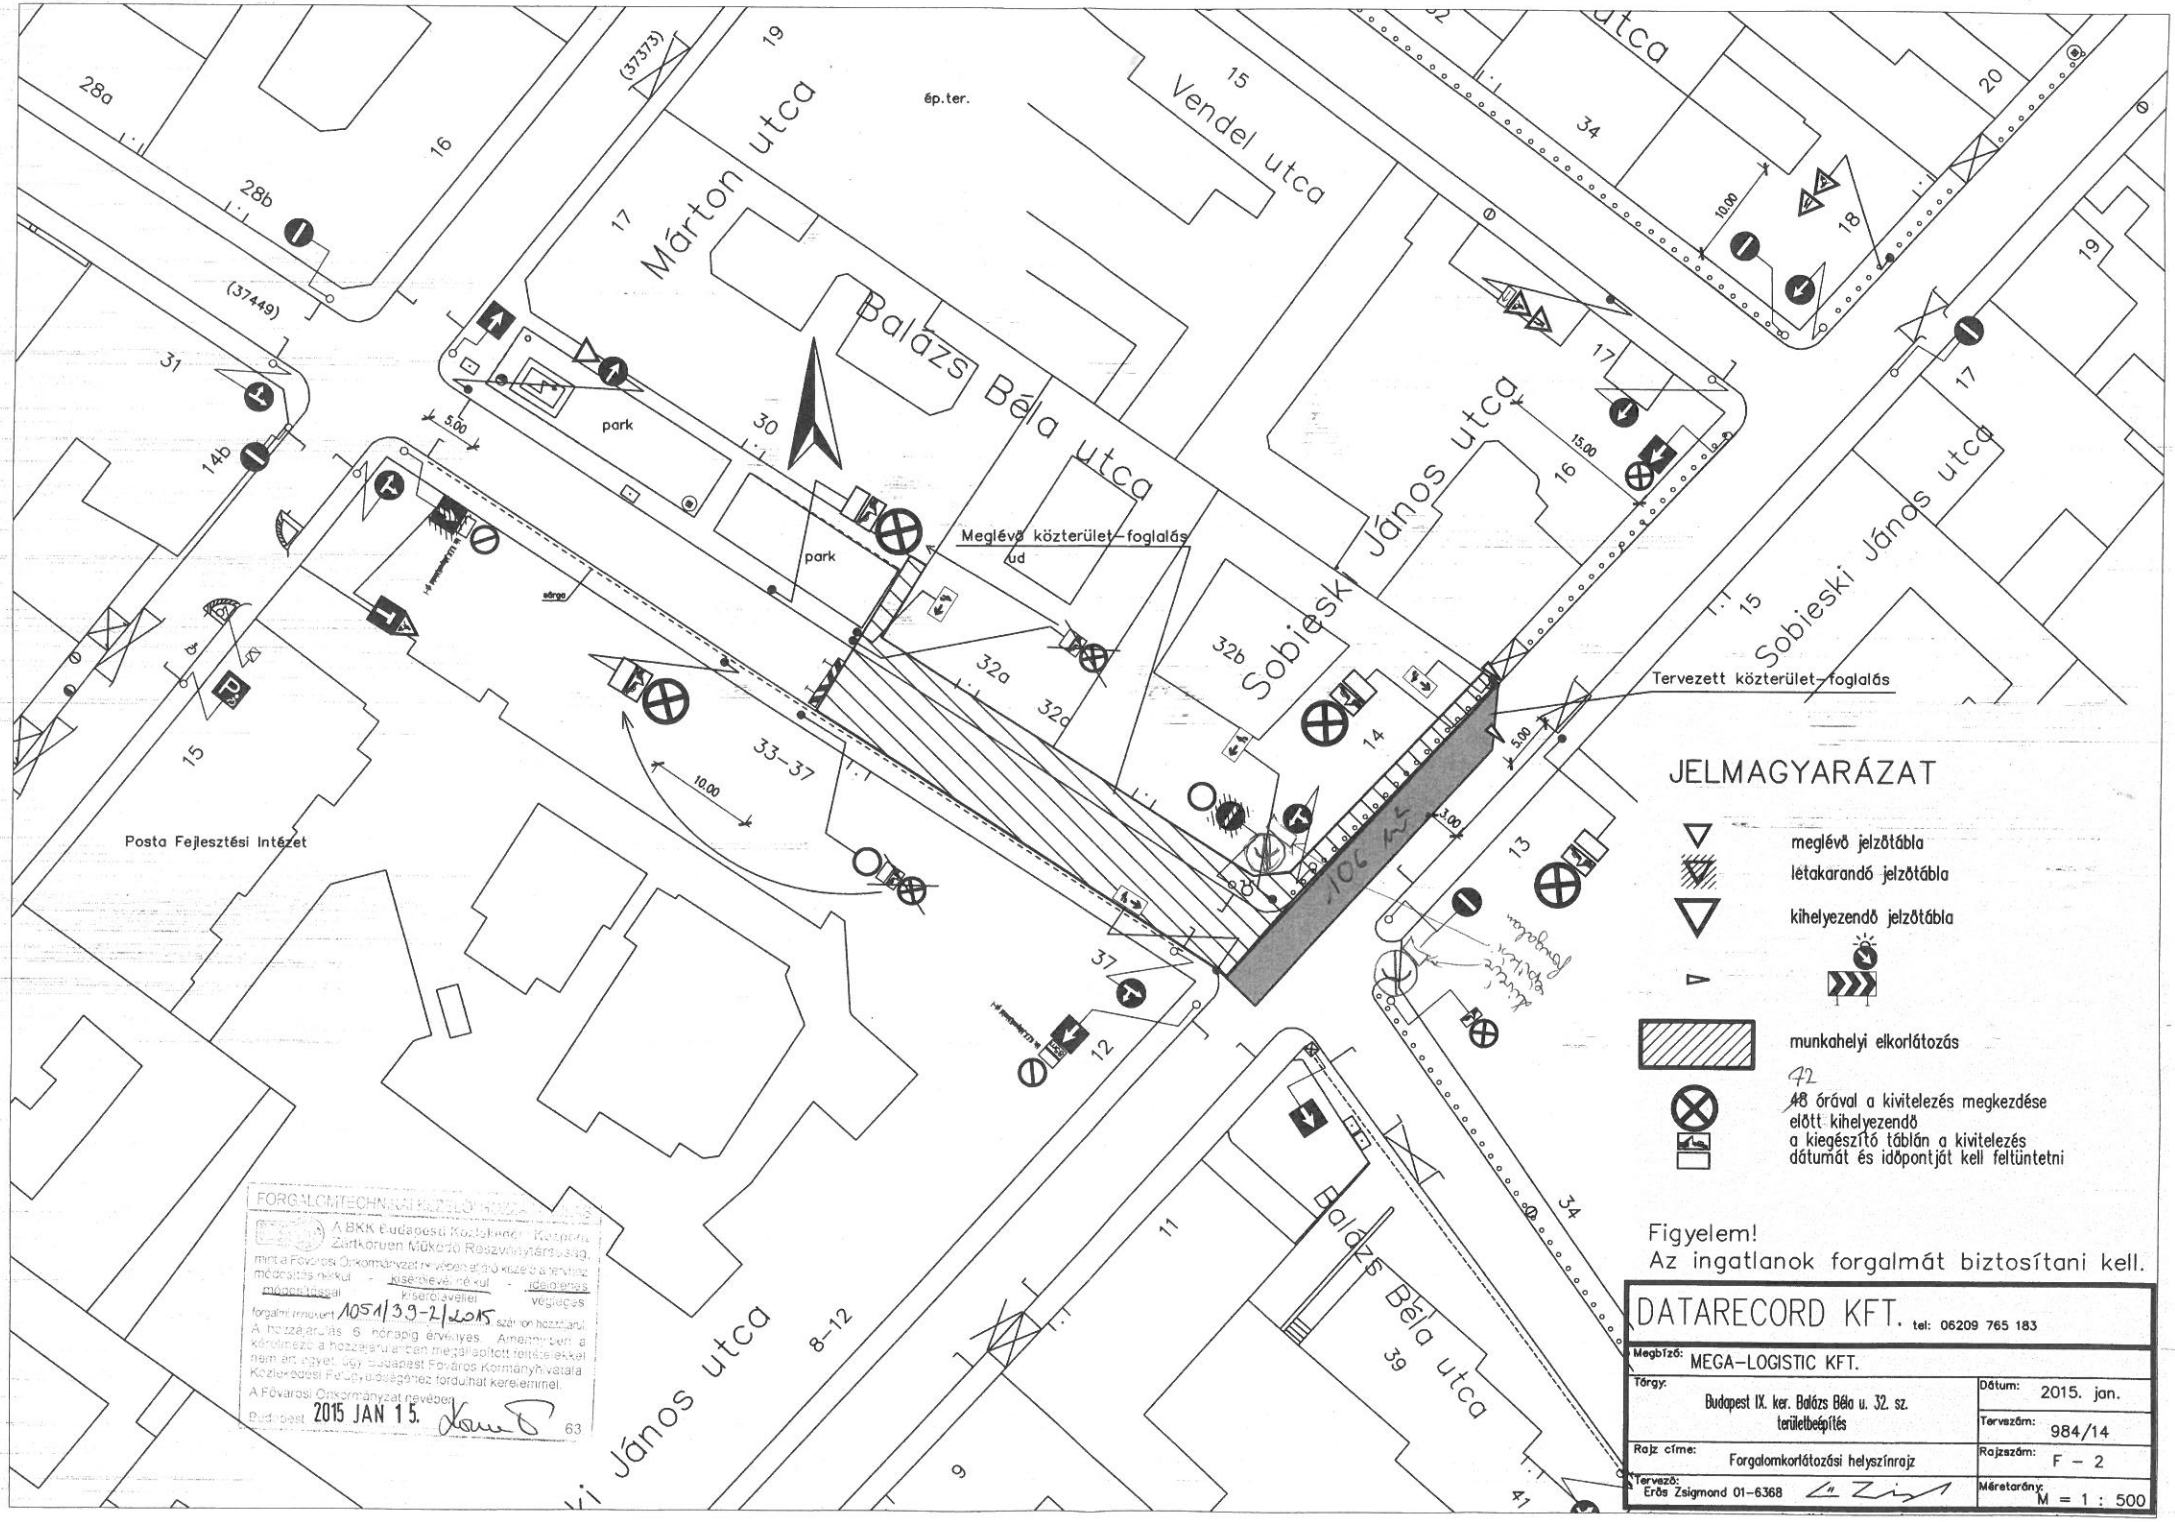
Márton utca
Balázs Béla utca
Vendel utca
Sobieski János utca
Posta Fejlesztési Intézet
park
Meglévő közterület-foglalás
Tervezett közterület-foglalás
JELMAGYARÁZAT
meglévő jelzőtábla
létakarandó jelzőtábla
kihelyezendő jelzőtábla
munkahelyi elkorlátozás
72
48 órával a kivitelezés megkezdése előtt kihelyezendő a kiegészítő táblán a kivitelezés dátumát és időpontját kell feltüntetni
Figyelem!
Az ingatlanok forgalmát biztosítani kell.
FORGALOMTECHNIKAI HOZZÁJÁRULÁS
A BKK Budapesti Közlekedési Központ Zártkörűen Működő Részvénytársaság, mint a Fővárosi Önkormányzat nevében eljáró közút kezelője a helyszínek módosítás nélkül - kisebb eltéréssel - jelentősebb eltéréssel
ideiglenes - végleges
forgalmi rendjéhez 1051/39-2/2015 szám alatt hozzájárul.
A hozzájárulás 6 hónapig érvényes. Amennyiben a kérelmező a hozzájárulásban megállapított feltételekkel nem áll egyet, úgy Budapest Főváros Kormányhivatala Közlekedési Felügyeletéhez fordulhat kérelemmel.
A Fővárosi Önkormányzat nevében
Budapest 2015 JAN 15.
63
DATARECORD KFT. tel: 06209 765 183
Megbízó: MEGA-LOGISTIC KFT.
Tárgy: Budapest IX. ker. Balázs Béla u. 32. sz. területbeépítés
Dátum: 2015. jan.
Tervszám: 984/14
Rajz címe: Forgalomkorlátozási helyszínrajz
Rajzszám: F - 2
Tervező: Erős Zsigmond 01-6368
Méretarány: M = 1 : 500