



**Budapest Főváros IX. Kerület
Ferencváros Önkormányzata**

Iktató szám: Sz-213/2020

ELŐTERJESZTÉS
A József Attila Városrészi Önkormányzat
2020. október 6-i ülésére

Tárgy: Tájékoztató a Nemzeti Szabadidős - Egészség Sportpark Program keretében megépülő sportparkok megvalósulásának jelenlegi állásáról

Előterjesztő: Szili Adrián irodavezető
Készítette: Városüzemeltetési és Felújítási Iroda
Szili Adrián irodavezető

Előzetesen tárgyalja: -

Az előterjesztés a jogszabályi rendelkezéseknek megfelel: Dr. Molárovits Gyöngyösi Tímea s.k.

Az előterjesztéssel kapcsolatos törvényességi észrevétel:

Az előterjesztés a kifüggesztési helyszínen közzétehető:

igen	<input checked="" type="checkbox"/>
nem	<input type="checkbox"/>

Tisztelt Városrészi Önkormányzat!

Budapest Főváros IX. Kerület Ferencváros Önkormányzata 186/2018. (V.24.) sz. határozatában döntött a Nemzeti Szabadidős- Egészség Sportpark Program keretében elnyert támogatásból megvalósítandó sportparkok helyszíneiről, valamint azok legalább 5 éves üzemeltetéshez szükséges pénzügyi keret biztosításáról. (1. sz. melléklet.)

A Nemzeti Sportközpontok és az Önkormányzat 2018. 08. 10-én Támogatási Szerződést kötött az alábbiakban felsorolt helyszíneken és meghatározott típustervek szerinti megépülő sportparkok megvalósítására.

Jellemzők	A típus	C típus	D típus
Minimális alapterület (m ²)	40	90	150
Talajburkolat	gumi	gumi	gumi
Minimális, telepítésre kerülő eszközszám (db)	5	8	15
A sportpark által biztosított sportolási lehetőségek megnevezése	húzódzkodás, tolódzkodás, fekvőtámasz, hasizom erősítés, hátizom erősítés.	húzódzkodás, tolódzkodás, fekvőtámasz, bordásfal, hasizom erősítés, hátizom erősítés, lépcsőzés, függeszkedés.	húzódzkodás, tolódzkodás, fekvőtámasz, hasizom erősítés, hátizom erősítés, létramászás, lépcsőzés, függeszkedés, párhuzamos korlát.
Cím	Aranyvirág-Börzsöny u.sarok-Epreserdő u. 1098 helyrajzi szám: 38236/232	Távíró u.-Dési Huber u.sarok-„Nyúldomb” 1098 helyrajzi szám: 38236/612	Madaras József tér 1092 helyrajzi szám: 38236/816
	Mihalkovics u. 4-8.-Haller u.70-74. tér 1091 helyrajzi szám: 37280/8	Ifjú munkás u. 12-14.sz.mögötti játszótér 1091 helyrajzi szám: 38236/208	-

A 2. sz. melléklet az egyes megvalósulási helyszínek térkép kivonatát, 3. sz. melléklet megvalósítandó sportpark típusok alaprajzát mutatja.

A telepítésre kerülő eszközök ún. statikus, mozgó alkatrészek nélküli eszközök.

A 1197/2020 (IV.30.) számú, valamint a 1506/2020. (VIII. 12.) számú kormányhatározatokban biztosított források alapján a Beruházási, Műszaki fejlesztési, Sportüzemeltetési és Közbeszerzési Zrt. (BMSK) közbeszerzési eljárást folytatott le, melynek része volt a „2 db ”A” + 2 db ”C” + 1 db ”D” típusú sportpark kivitelezése Budapest IX. kerületben. Az eljárás eredményeképpen létrejött vállalás szerződés 2020. 09. 17-én minden érintett fél által aláírásra került. (Kivitelező: Praxikus Kft.)

A vállalás szerződés aláírását követően az érintett helyszíneken megtörtént munkaterület-átadás. Az önkormányzat a korábban, a Támogatási Szerződésben vállalt feladatait a helyszínek előkészítésére és kivitelezésre alkalmassá tételére vonatkozóan teljesítette. A kivitelező a munkát minden helyszín vonatkozásában 2020. szeptember 30-ig megkezdte.

A befejezési határidő a vállalás szerződésben foglaltak szerint 2020. 12. 15.

Kivitelező tájékoztatása szerint előteljesítés várható, az időjárás függvényében a munkát szeretné november első felében átadni.

A megvalósítást követően a sportparkok a Budapest Főváros IX. Kerület Ferencváros Önkormányzata tulajdonába kerülnek. Képviselőtestület a 186/2018. (V.24.) sz. határozatával évente minimum bruttó 3.000.000 Ft összeget biztosított a megvalósított sportparkok funkció szerinti fenntartására, karbantartására és üzemeltetésére azok átadásától számított minimum 5 éves időtartamig.

Budapest, 2020.

Szili Adrián s.k.
irodavezető

1. sz melléklet



ÓTTHON, VÁROS
FERENCVÁROS Budapest Főváros IX. Kerület
Ferencváros Önkormányzata

KIVONAT

Budapest Főváros IX. kerület Ferencváros Önkormányzatának Képviselő-testülete
2018. május 24-én 15.00 órakor tartott rendes ülésének jegyzőkönyvéből

Tárgy: **Javaslat a Nemzeti Szabadidős – Egészség Sportpark Programban való részvételhez**
102/2018. sz. előterjesztés
Előterjesztő: Kállay Gáborné alpolgármester

186/2018. (V.24.) sz.

Határozat

Budapest Főváros IX. Kerület Ferencváros Önkormányzatának Képviselő-testülete úgy dönt, hogy
1./ a Nemzeti Fejlesztési Minisztérium által meghirdetett Nemzeti Szabadidős – Egészség Sportpark Program keretében elnyert támogatásból a Beruházási, Műszaki Fejlesztési, Sportüzemeltetési és Közbeszerzési Zrt. lebonyolító közreműködésével megvalósítandó sportparkok létesítését támogatja az alábbi helyszíneken

- Aranyvirág-Börzsöny u. sarok - Epreserdő u.; 1098 helyrajzi szám: 38236/232
- Táviró u.-Dési Huber u. sarok - „Nyúldomb”; 1098 helyrajzi szám: 38236/612
- Madaras József tér; 1092 helyrajzi szám: 38236/816
- Mihalkovics u. 4-8.- Haller u.70-74. tér; 1091 helyrajzi szám: 37280/8
- Ifjúnunkás u. 12-14.sz.mögötti játszótér; 1091 helyrajzi szám: 38236/208

2./ biztosítja az 1./ pontban felsorolt helyszíneken megvalósított sportparkok funkció szerinti fenntartását, karbantartását és üzemeltetését azok átadásától számított minimum 5 éves időtartamig, és felkéri Polgármestert, hogy az ehhez szükséges pénzügyi fedezet biztosításáról – évente minimum bruttó 3.000.000 Ft összegben – gondoskodjon;

3./ felhatalmazza a Polgármestert, hogy a projekt végrehajtásához szükséges intézkedéseket megtegye, és a beruházás megkezdéséhez szükséges együttműködési megállapodást megkösse.

Határidő: 2018. augusztus 15.

Felelős: dr. Bácskai János polgármester

(10 igen, egyhangú)

(A szavazásban 10 képviselő vett részt.)

k.m.f.

Dr. Bácskai János s.k.
polgármester

Dr. Dombóvári Csaba s.k.
jegyző


Kivonat hitelélül:

Koór Henrietta
csoportvezető
Budapest, 2018. június 7.

Aranyvirág-Börzsöny-Epreserdő



2020.09.25

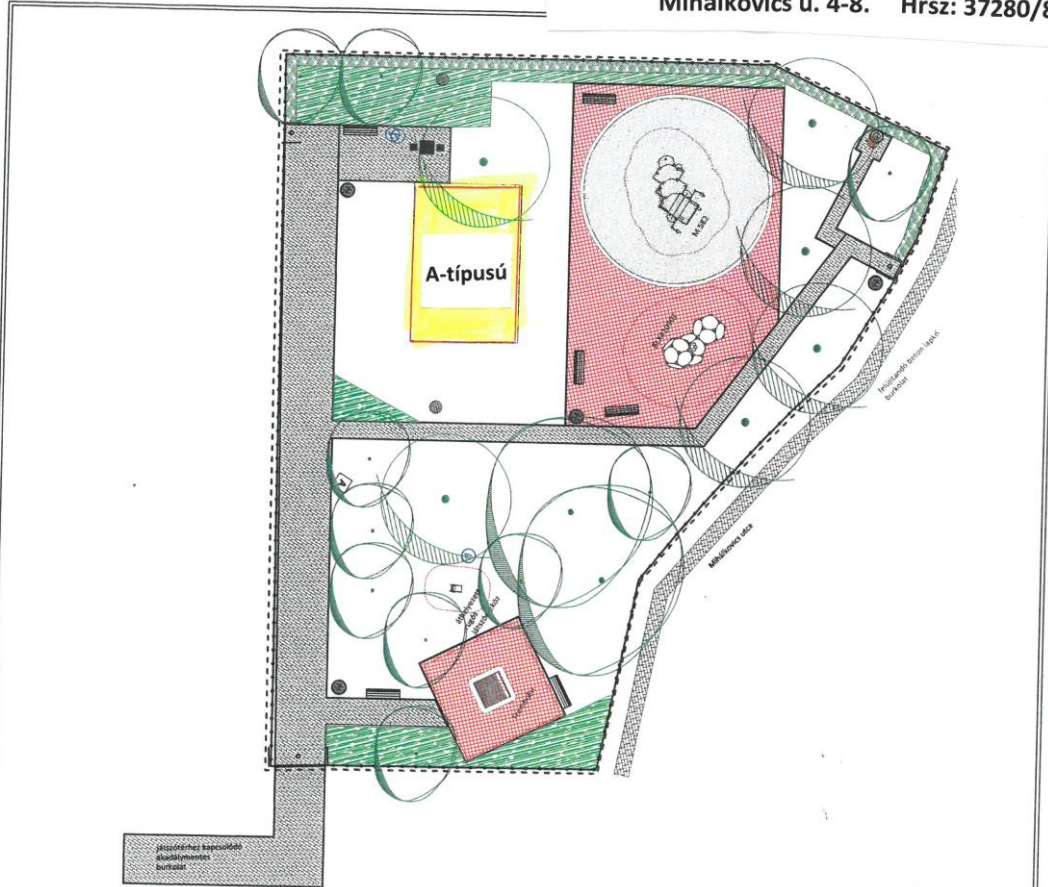

JELMAGYARÁZAT

- | | | | |
|--|--------------------------------|--|--------------------------|
| | Telekhatár | | Tervezett hulladékgyűjtő |
| | Meglévő lombos fa | | Ivókút |
| | Tervezett lombos fa | | Meglévő kandeláber |
| | Tervezett magas cserjefolt | | Beton kerti szegély |
| | Tervezett talajtakarók | | Kerti csap/elzáró |
| | Gyep | | |
| | Beton térkő | | |
| | Coulé | | |
| | Esésvédő gumiburkolat | | |
| | Homok | | |
| | Meglévő kerítés | | |
| | Tervezett pad | | |
| | Tervezett asztal-pad garnitúra | | |
| | Védőtávolság | | |
| | Aknafedlap | | |

Budapest, IX. Mihálkovic utca 4.
Játszótér rekonstrukció

KÖRNYEZETRENDEZÉSI KIVITELI TERV

Megrendelő:
Budapest Főváros Ferencváros Önkormányzat
1092 Budapest, Bakáts tér 14.


Tervező:
KOMPAN Képviselő
1117 Budapest, Hunyadi János út 3. D ép.

Garas Csilla
vezető tervező K 01-5222

FEDVÉNYTERV - KÖRNYEZETRENDEZÉSI TERV


tervszám: F1 méretarány: M=1:200 dátum: 2019. szeptember

Távíró-Dési sarok "Nyúldomb"

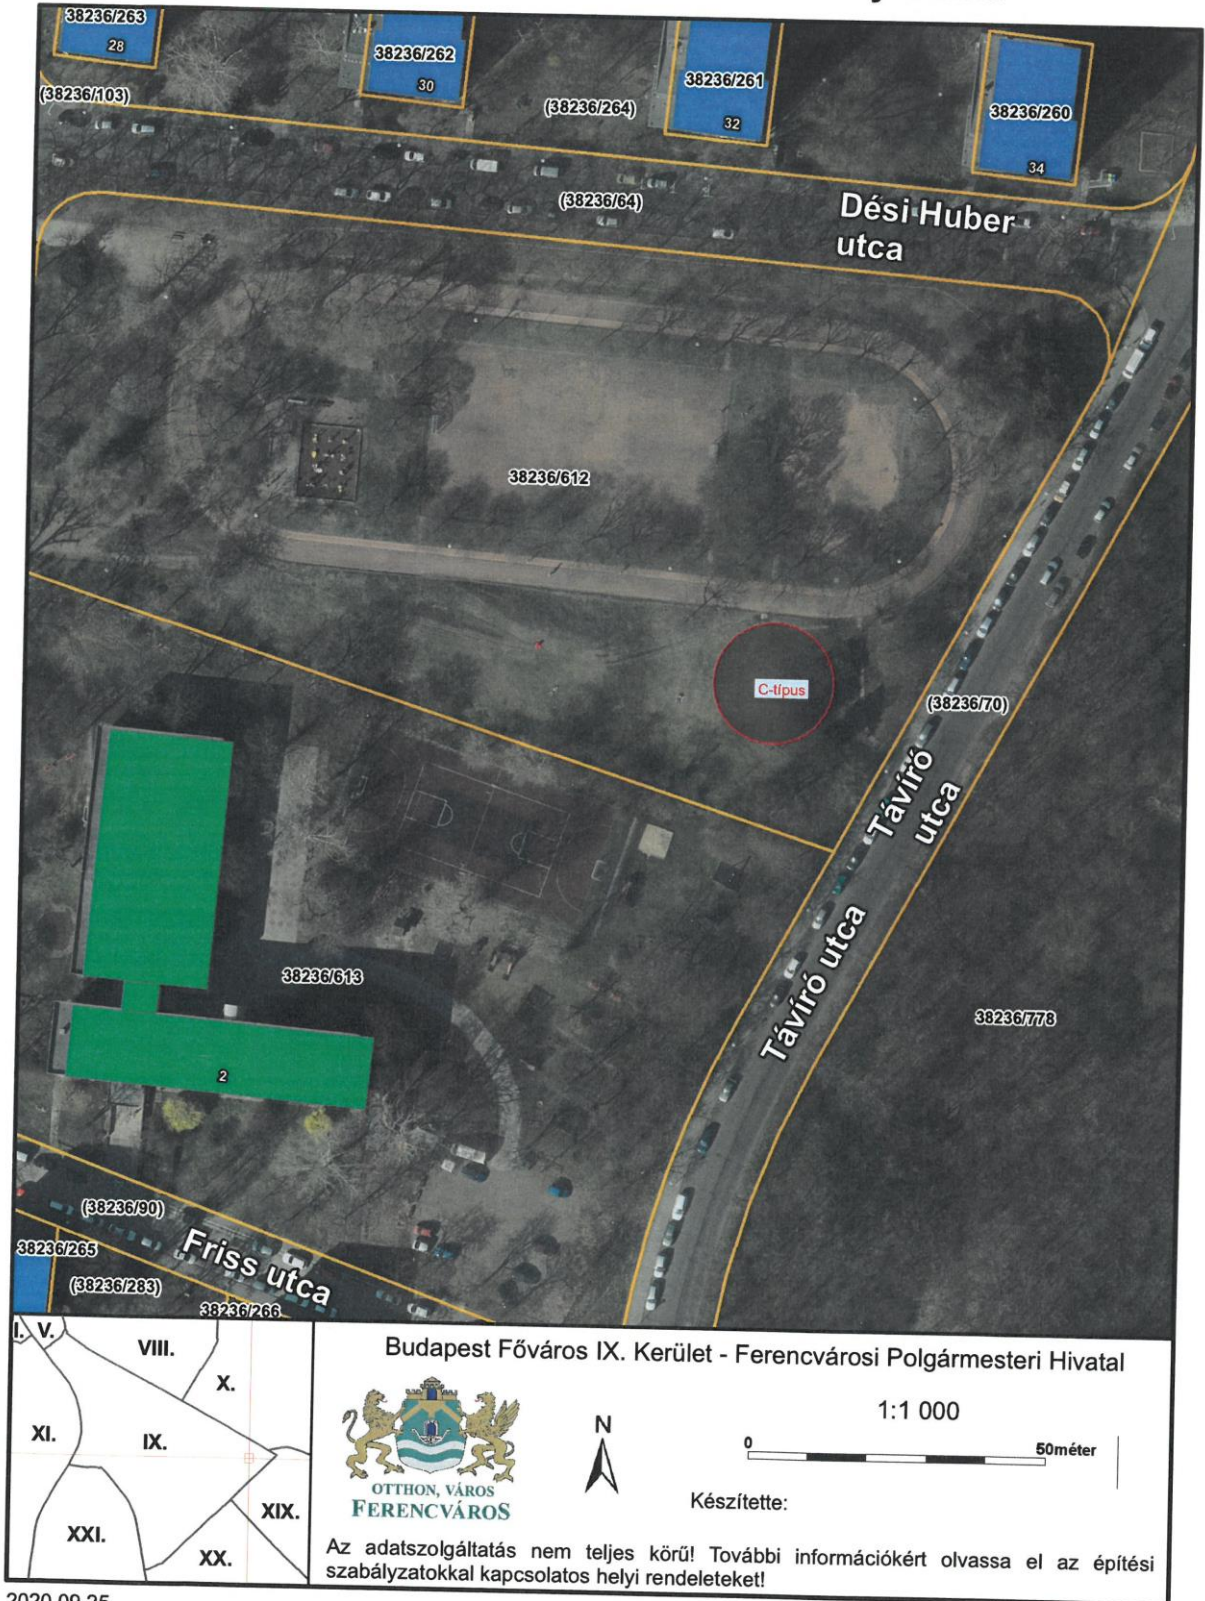

2020.09.25


Ifjúmunkás u. 12-14.

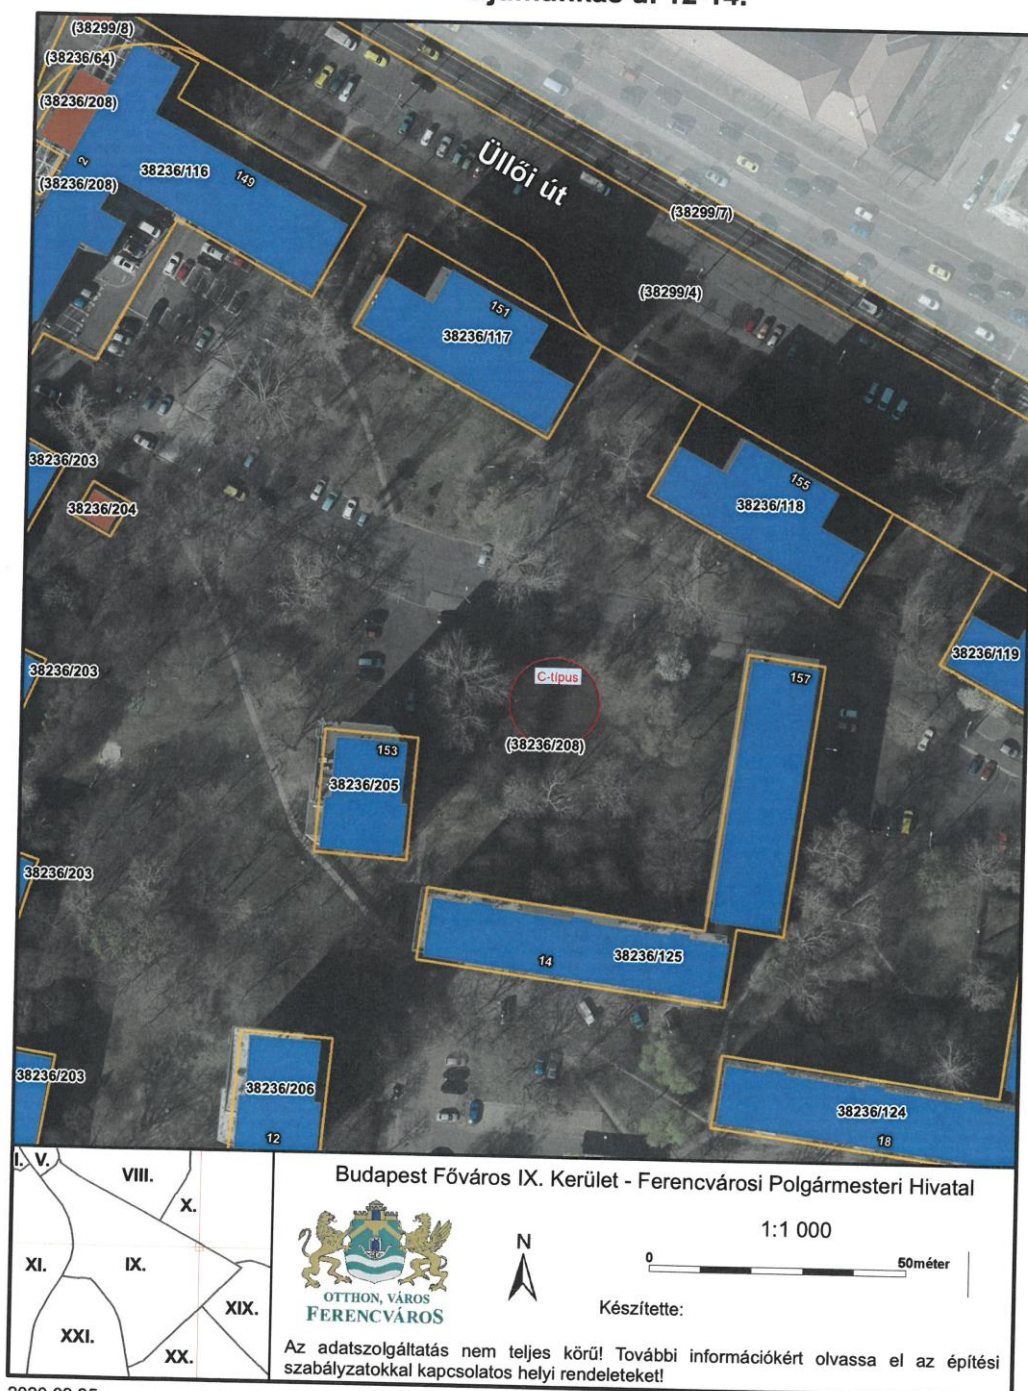

Madaras József tér



2020.09.25

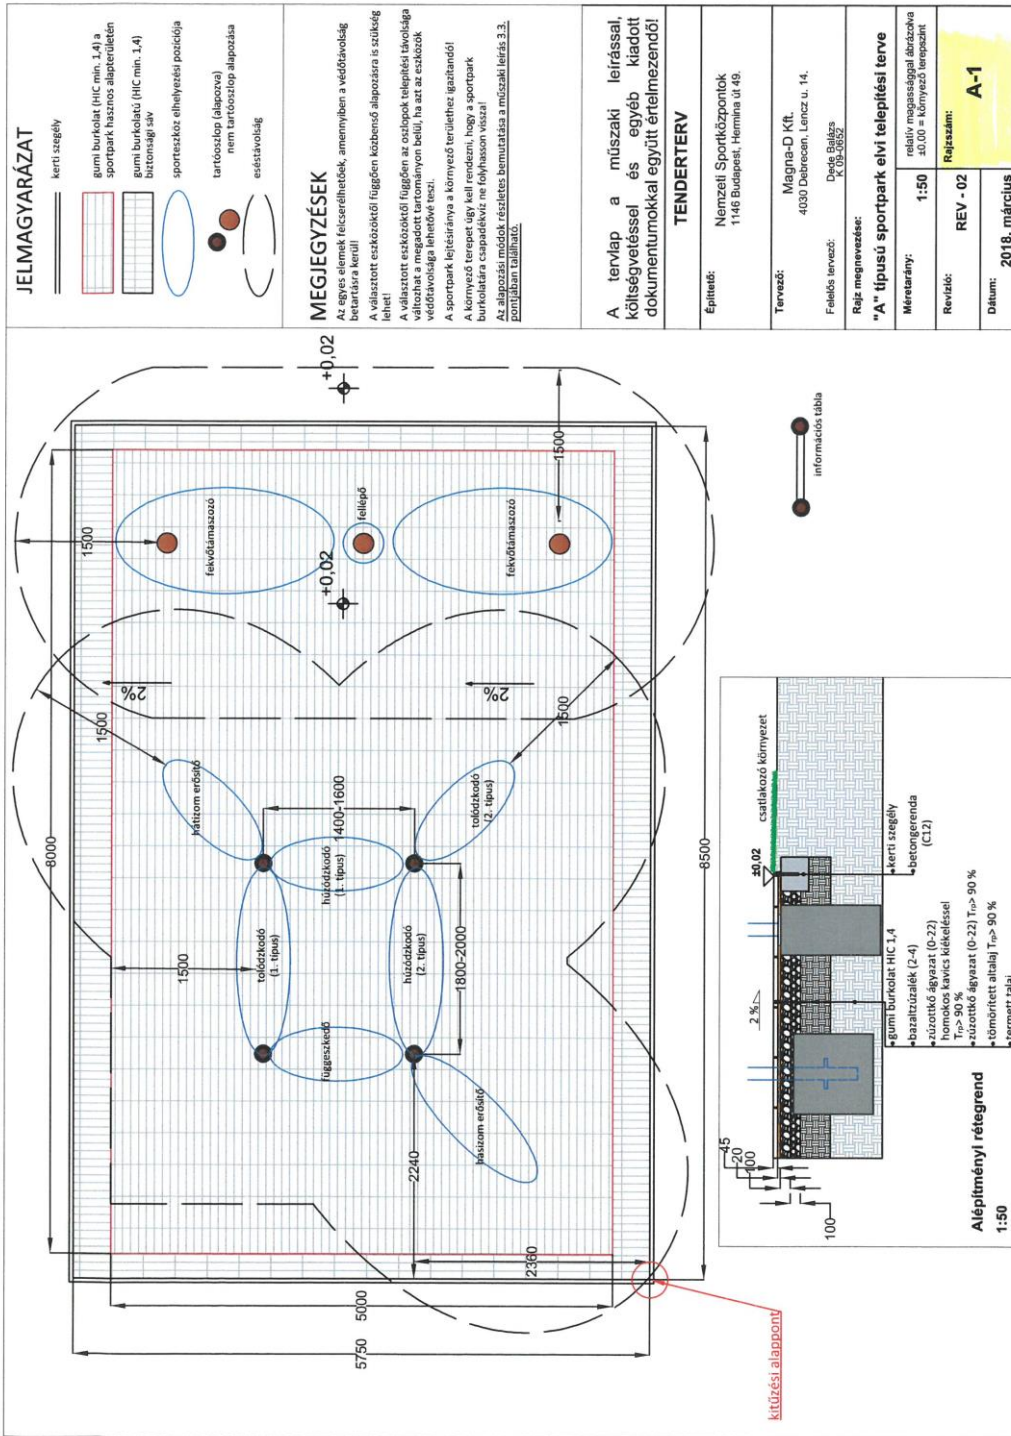

JELMAGYARÁZAT

- kerti szegély
- gumi burkolat (HIC min. 1,4) a sportpark hasznos alapterületén
 - gumi burkolati (HIC min. 1,4) biztonsági sáv
 - sporteszköz elhelyezési pozíció
 - tartószerkezet (alapozva) nem tartószerkezet alapozása








Az alapozási módok részletes bemutatása a műszaki leírás 3.3. pontjában található.

TENDERTERV


Építő: Nemzeti Sportközpontok 1146 Budapest, Hermina út 49.
Tervező: Magna-D Kft. 4030 Dereceni, Lencz u. 14.
Felbízó tervező: Deje Balázs K 09-0652
Rajz megnevezése: "A" típusú sportpark elvi telepítési terve
Méretarány: 1:50
Revízió: REV - 02
Dátum: 2018. március

relatív magassággal ábrázolva
±0.00 = környező terepszint

Rajzsám: **A-1**

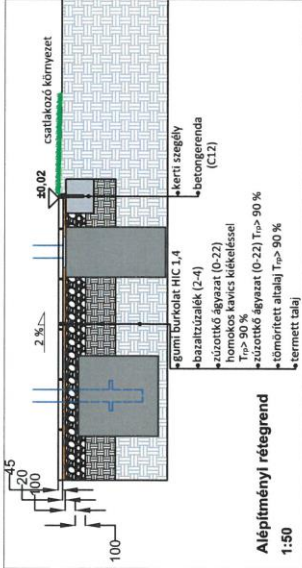

különb. alappont

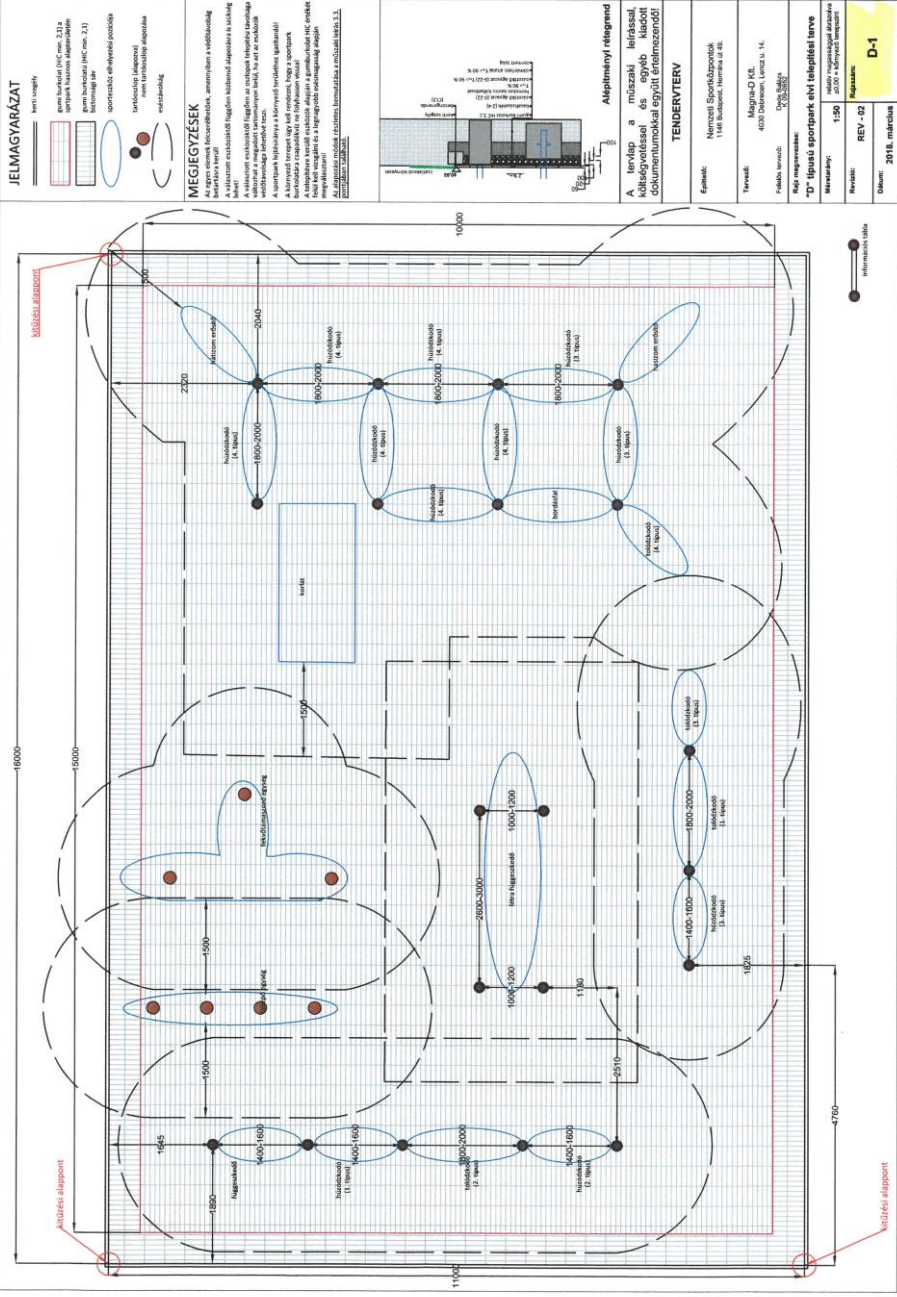

JELMAGYARAZAT





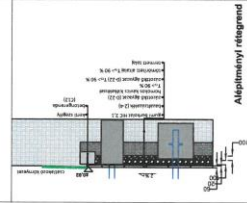

Alaprajzi részlet
A tervlap a műszaki leírással
közzétételével és egyéb kiegészítő
dokumentumokkal együtt értelmezendő!

TENDERTERV	
Revízió:	REV-02
Datum:	2018. március
Revízió:	D-1