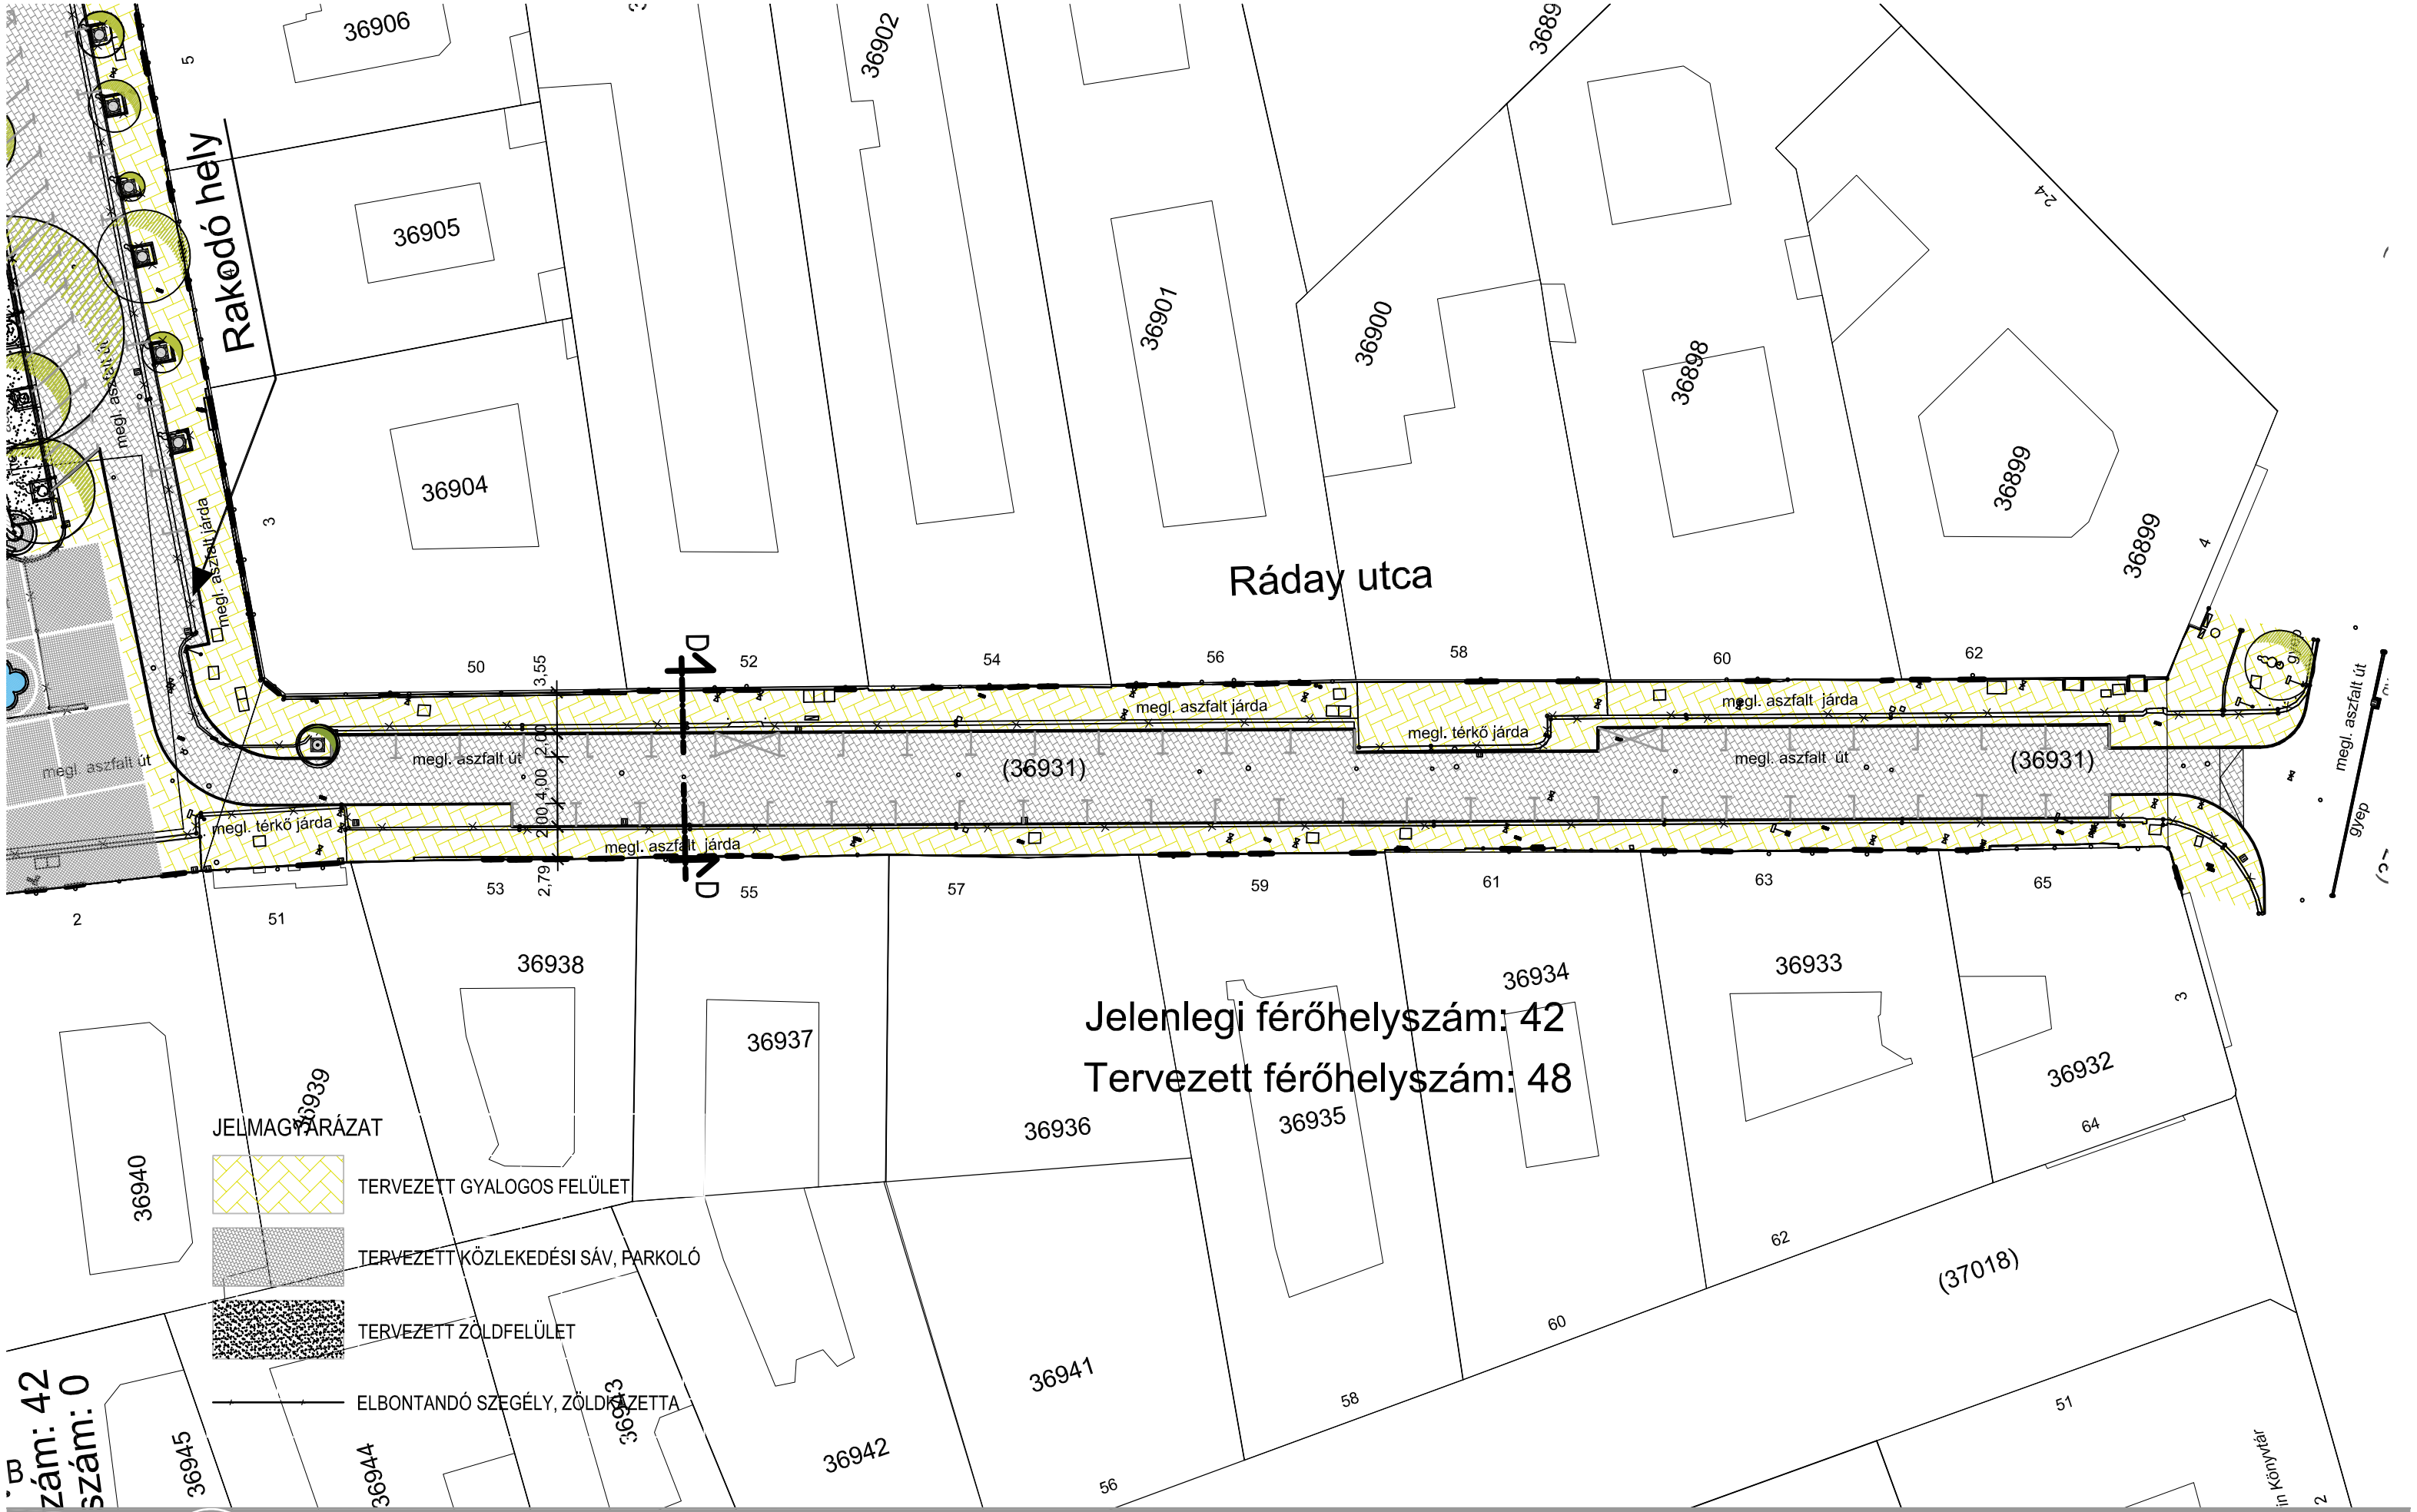

M 1:500 BAKÁTS TÉR ÉS CSATLAKOZÓ UTCÁK FELSZÍNI RENDEZÉSE VÁZLATTERV 20130717 HELYSZÍNRAJZ 3.3