


Bakáts utca I.
A-A metszet

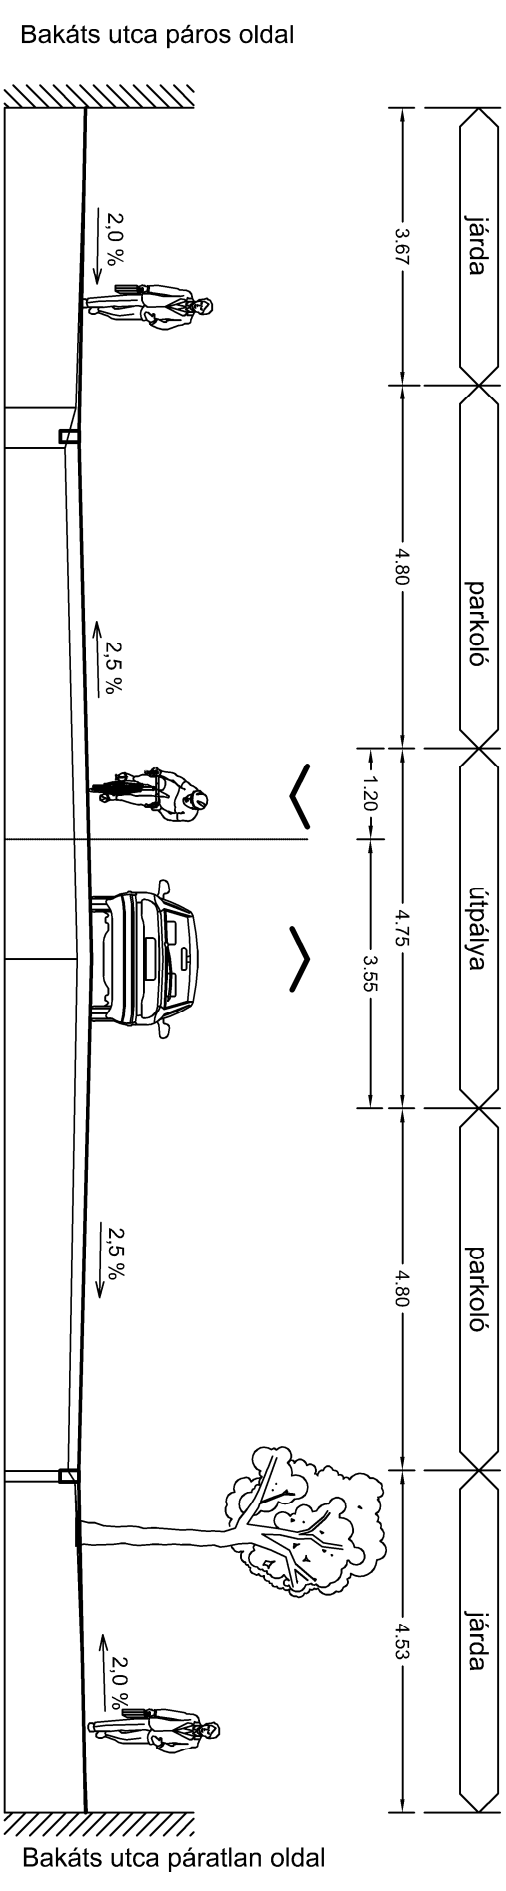

Bakáts utca II.
B-B metszet

