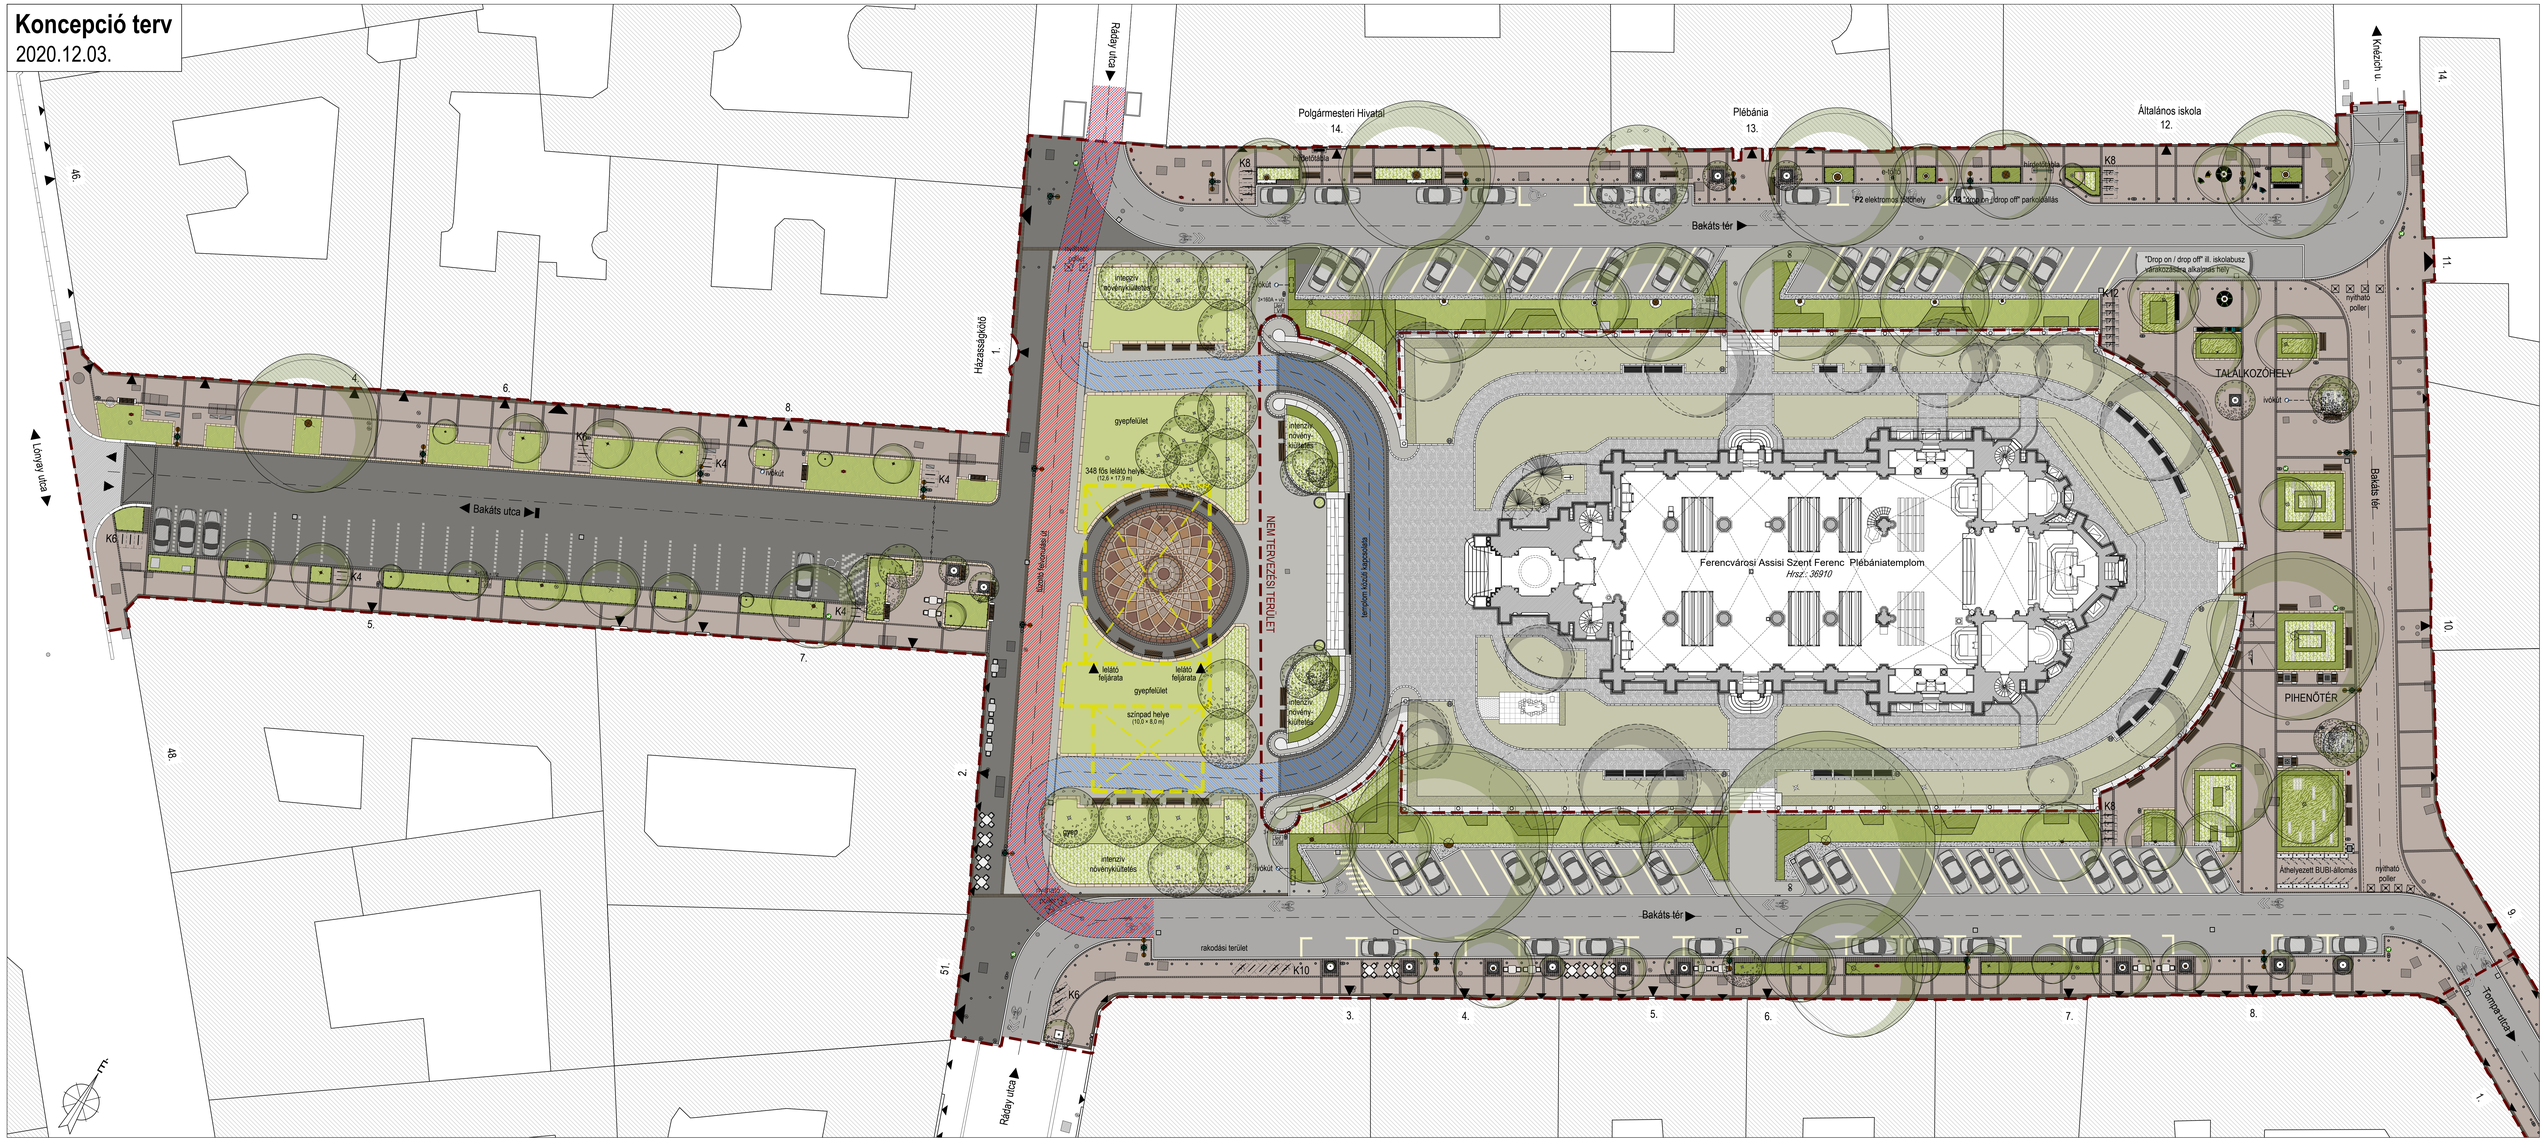Koncepció terv
2020.12.03.