




**1094 BUDAPEST IX. KER., BALÁZS BÉLA UTCA 27/B., HRSZ.: 37764 TELKEN
TALÁLHATÓ TÖBBLAKÁSOS LAKÓÉPÜLET ÁTÉPÍTÉSE – FELÚJÍTÁSA**

AZ ÉPÜLET RÉSZLEGES BONTÁSÁHOZ KÉSZÍTETT ÉPÜLETFELMÉRÉS

- ALAPRAJZOK
- METSZETEK

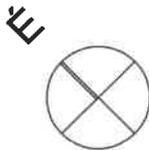

Projekt	MEGELŐ ÉPÜLET RÉSZ BONTÁSA
	1094 BUDAPEST IX. ker., Balázs Béla utca 27./B. h.sz.: 37764
Megbízó	Budapesti Főváros IX. kerület Ferencváros Önkormányzata 1092 Budapest, Batkóts tér 14
Építész	dinamo ÉPÍTÉSSZAKPARI ÉPÍTÉSSZAKPARI dinamo építéscsoport Kft 1139 Bp. Peineházy u. 14 VI/57. www.dinamocsoport.hu
	Filippinyi Gábor építésmérnök É 09-0528
Terv	BONTÁSI ENGEDÉLYEZÉSI TERVDOKUMENTÁCIÓ
Rajz	HELYSZÍNRAJZ
Lépték	M = 1:500
	Rajz szám B-00
Dátum	2021. 08. 29.

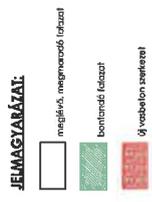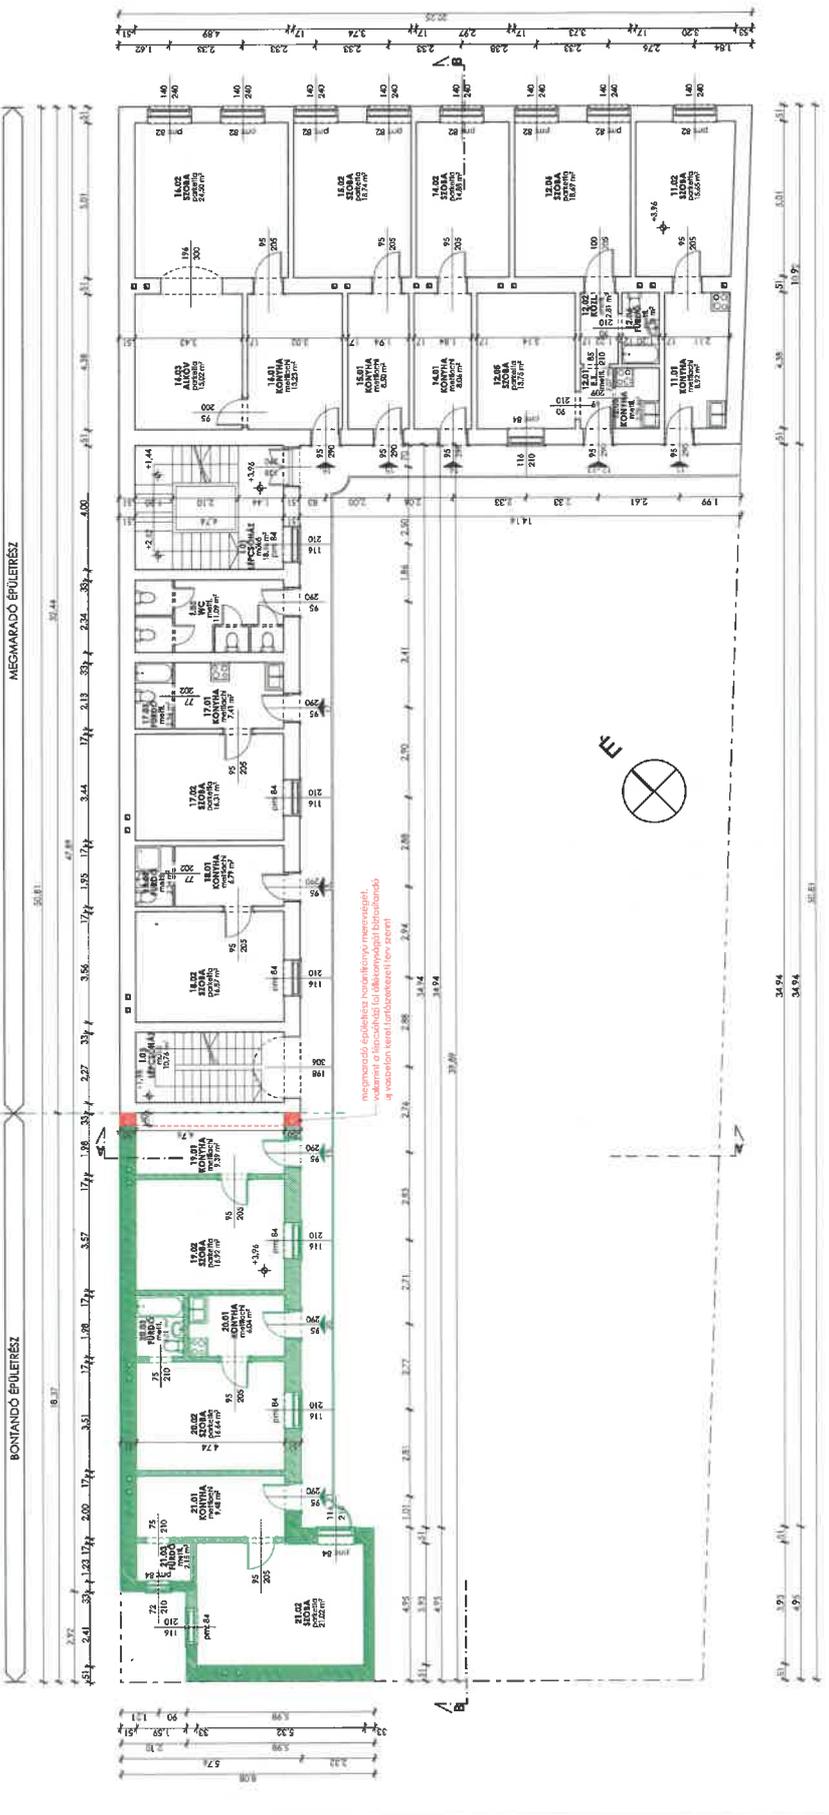

Projekt





B-03

2021.08.27.

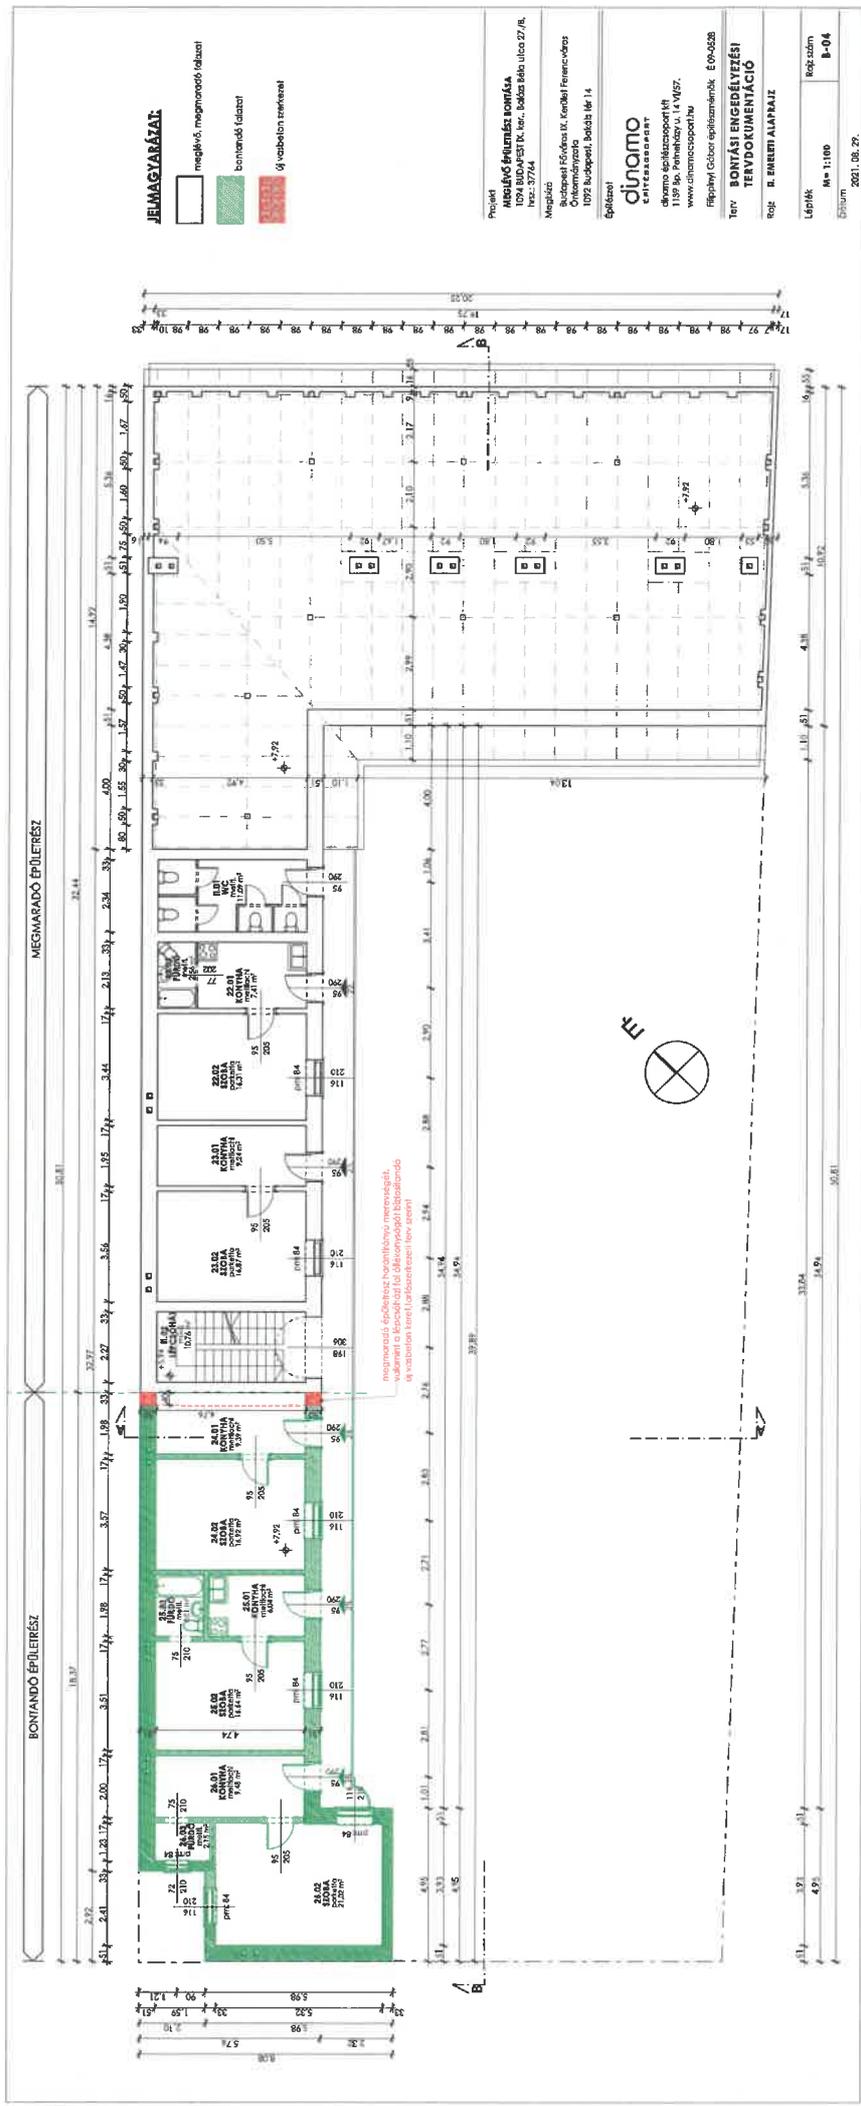

JELMAGYARÁLAT:

- meglévő megrénedelős falazat
- bontandó falazat
- új vasbeton szerkezet

Projekt



Építész
dinamo



Lépték: **M = 1:100** Rajzszám: **B-04**
 Datum: **2021. 08. 27.**


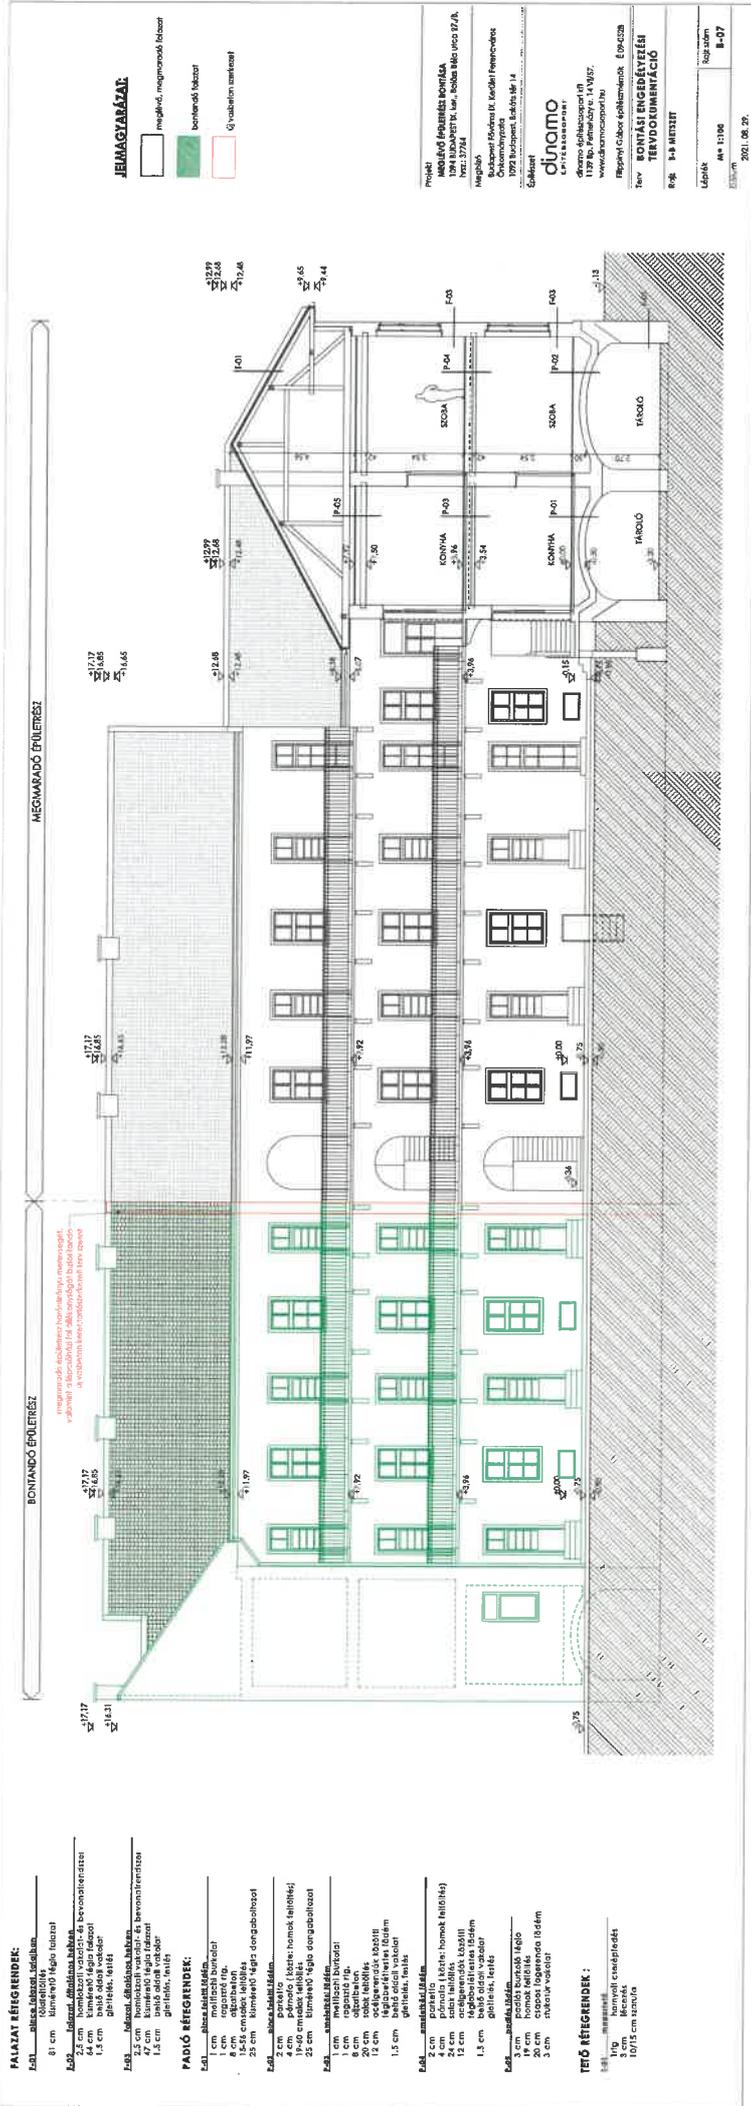

FALAZAT RÉTEGEK:
 81 cm ábszol. téglafal














Projekt

MEGELVŐ ÉPÜLTÉSZ BONTÁSA
1094 BUDAPEST IX. ker., Bakász Béla utca 27/B,
Hrsz.: 37764

Megbízó

Budapesti Főváros IX. Kerület Ferencváros
Önkormányzata
1092 Budapest, Bakáts tér 14

Építész

dinamo
ÉPÍTÉSSZAKPÁRT

dinamo építéscsoport kft
1139 Bp. Pénneházy ú. 14 VI/57.
www.dinamocsoport.hu

Filippinyi Gábor építészmérnök É 09-0528

Terv

**BONTÁSI ENGEDÉLYEZÉSI
TERVDOKUMENTÁCIÓ**

Rajz

FOTÓDOKUMENTÁCIÓ

Lépték

Rajz szám
B-08

Dátum

2021. 08. 29.