



38236/373

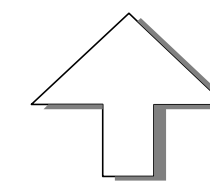

FERENCVÁROSI ÖNKORMÁNYZAT


BUDAPEST, IX. KERÜLET JÓZSEF ATTILA LAKÓTELEP KERÜLETI SZABÁLYOZÁSI TERV

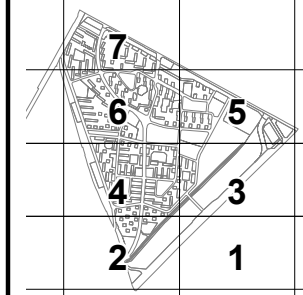

A 21./2002.(X.10.) ök.rendelettel jóváhagyva.



A TÍPUS Címe: BUDAPEST, IX. KERÜLET JÓZSEF ATTILA LAKÓTELEP KERÜLETI SZABÁLYOZÁSI TERVE				területazonosító: 1
A RAJZ Címe: SZABÁLYOZÁSI TERV				
Tervezők:	Informáltság:	Felelős tervező:	Datum:	
Berényi Mária	Szék Csabáné	Berényi Mária	2002.10.	Lépcső: M:1:1000
TERVEZŐ ÉS TANÁCSADÓ KFT 1111. Bp. SZÉCHÉNYI U. 13. 1/A/2. Tel/Fax:466-2018 / 466-4210 E-mail:urbanitas@urbanitas.hu				

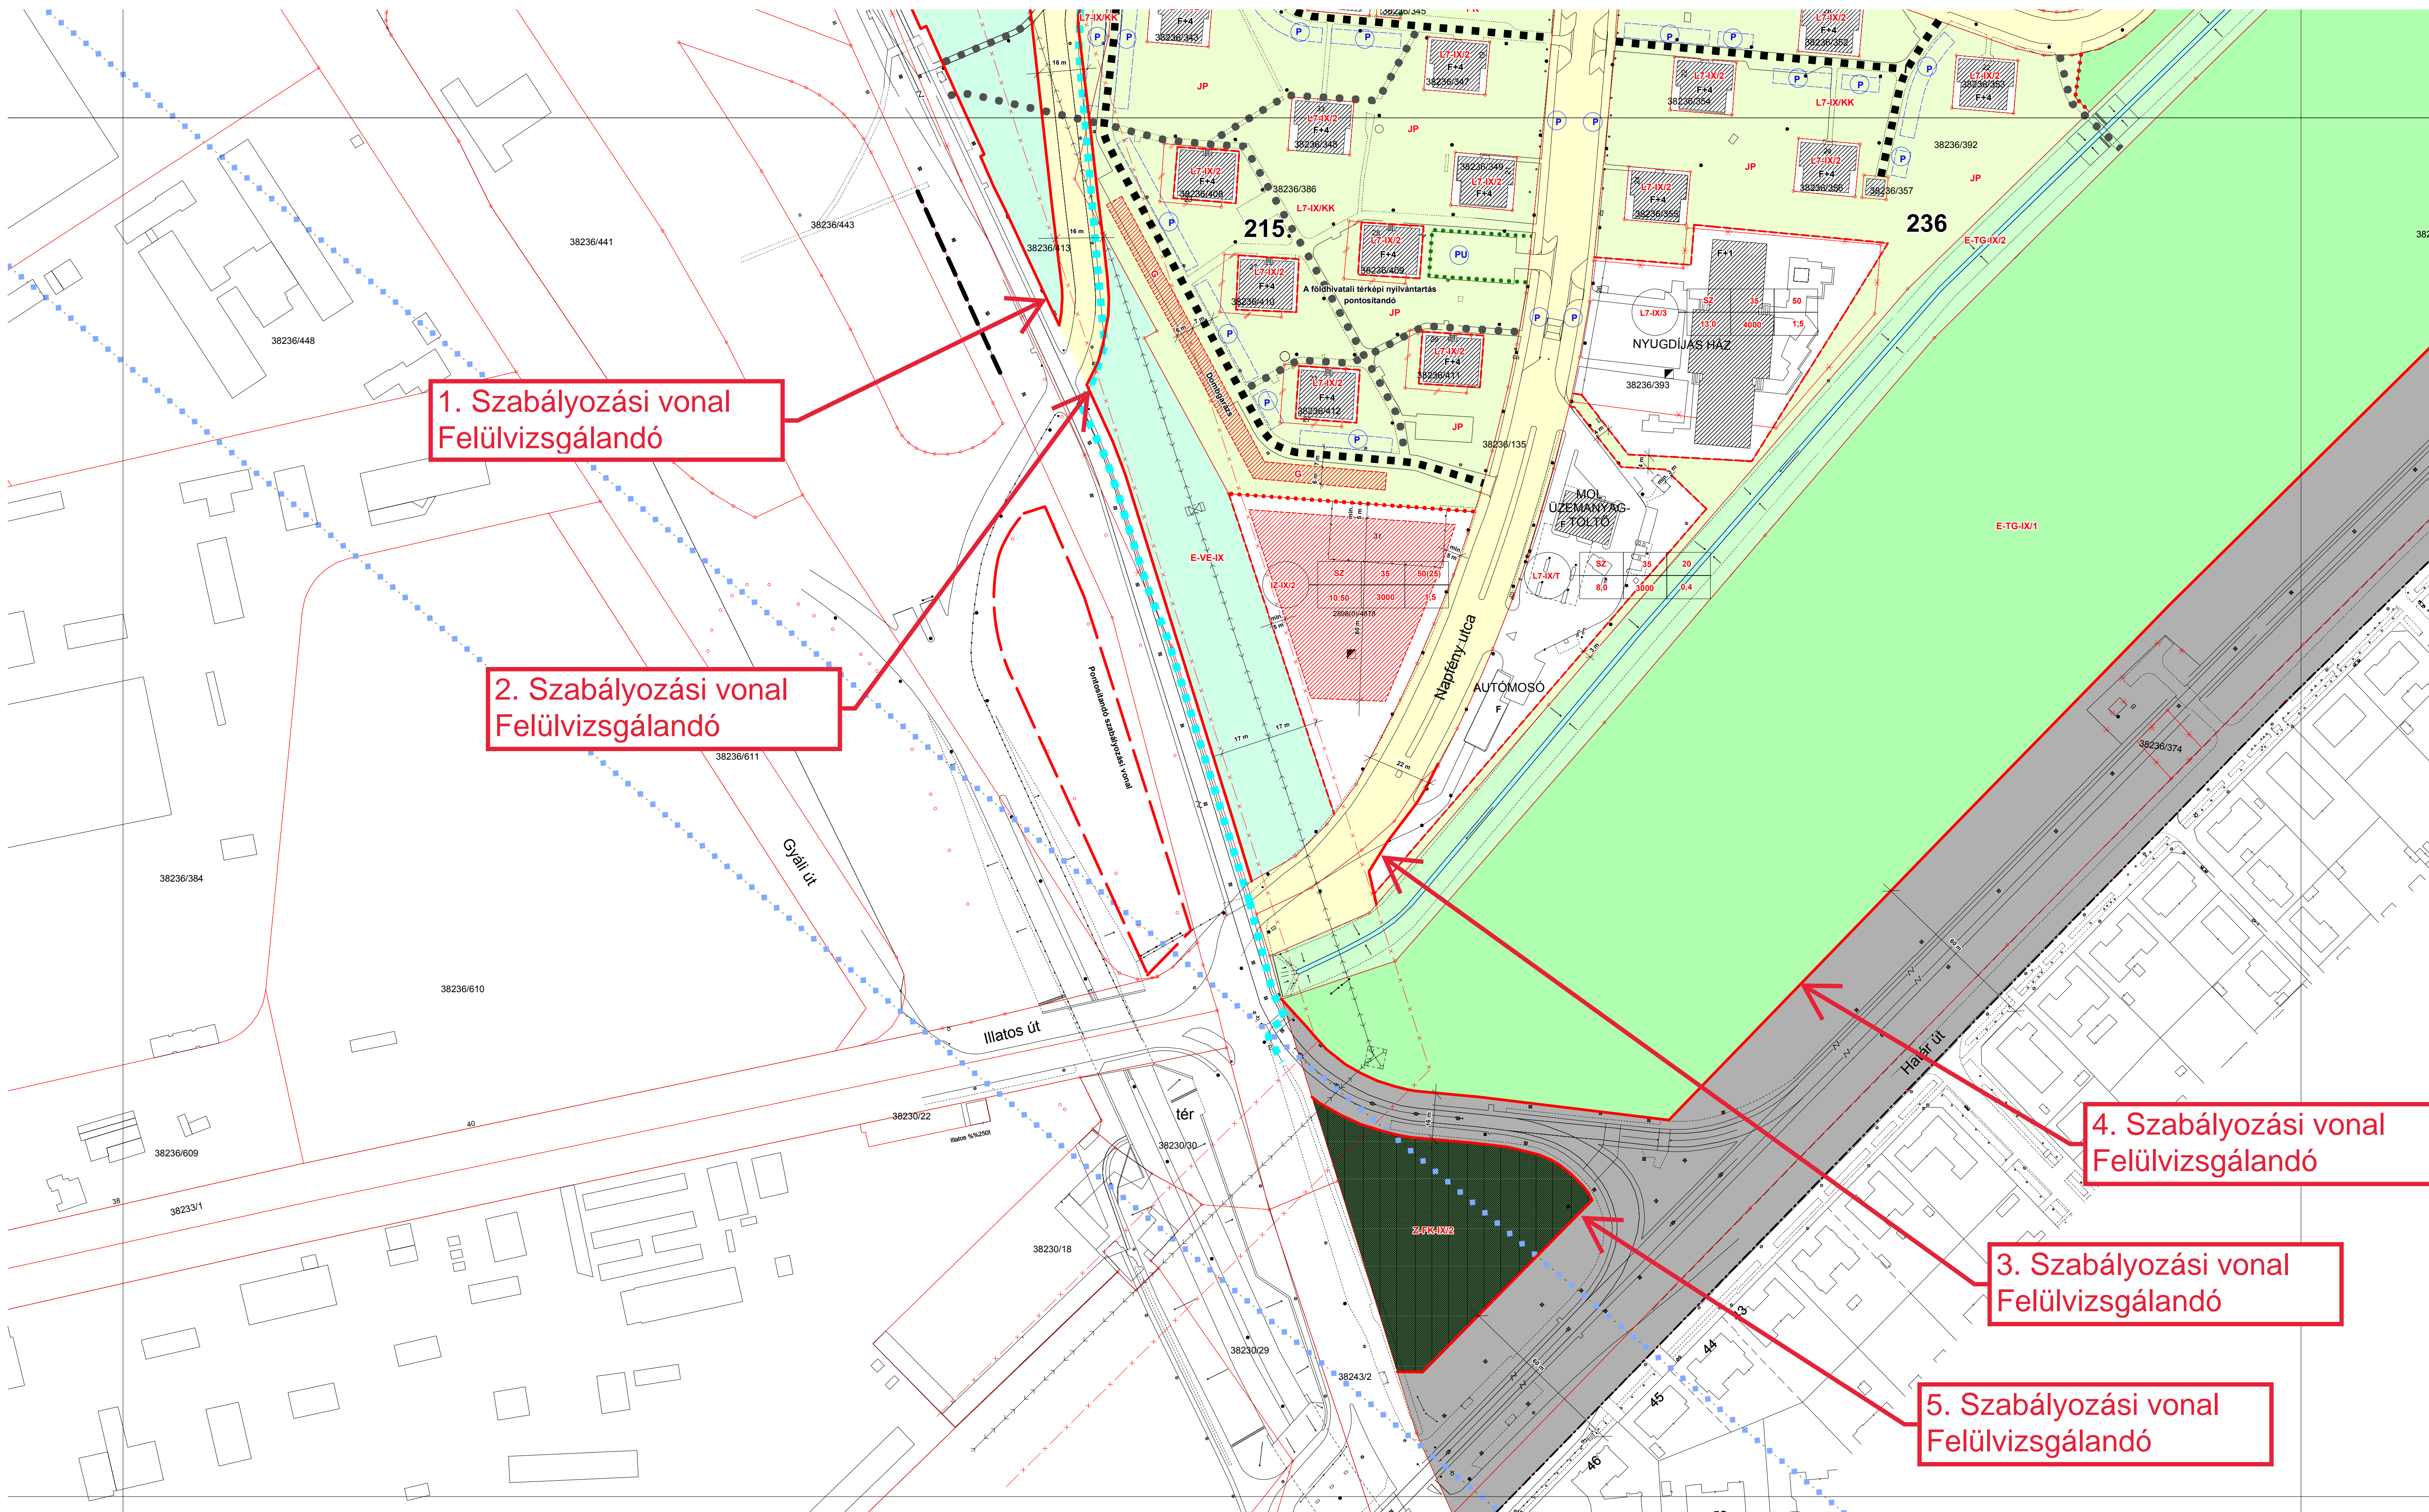

1. Szabályozási vonal
Felülvizsgálandó

2. Szabályozási vonal
Felülvizsgálandó



4. Szabályozási vonal
Felülvizsgálandó

3. Szabályozási vonal
Felülvizsgálandó

5. Szabályozási vonal
Felülvizsgálandó




BUDAPEST, IX. KERÜLET JÓZSEF ATTILA LAKÓTELEP KERÜLETI SZABÁLYOZÁSI TERV

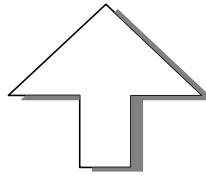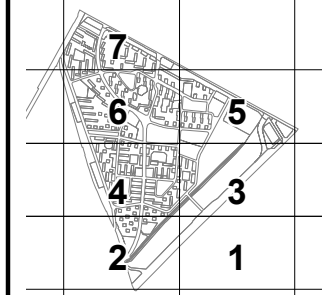

A 21./2002.(X.10.) ök.rendelettel jóváhagyva.



A TERV Címe: BUDAPEST, IX. KERÜLET JÓZSEF ATTILA LAKÓTELEP KERÜLETI SZABÁLYOZÁSI TERVE				Készítés dátuma: 2002.10.
A RAJZ Címe: SZABÁLYOZÁSI TERV				
Tervező:	Integrálus:	Vizsgáló/ellenőrző:	Értékelő:	Lapok: 1/1-1/100
Berényi Mária	Szék Gyabronca	Berényi Mária	TTI 01-0651/01	


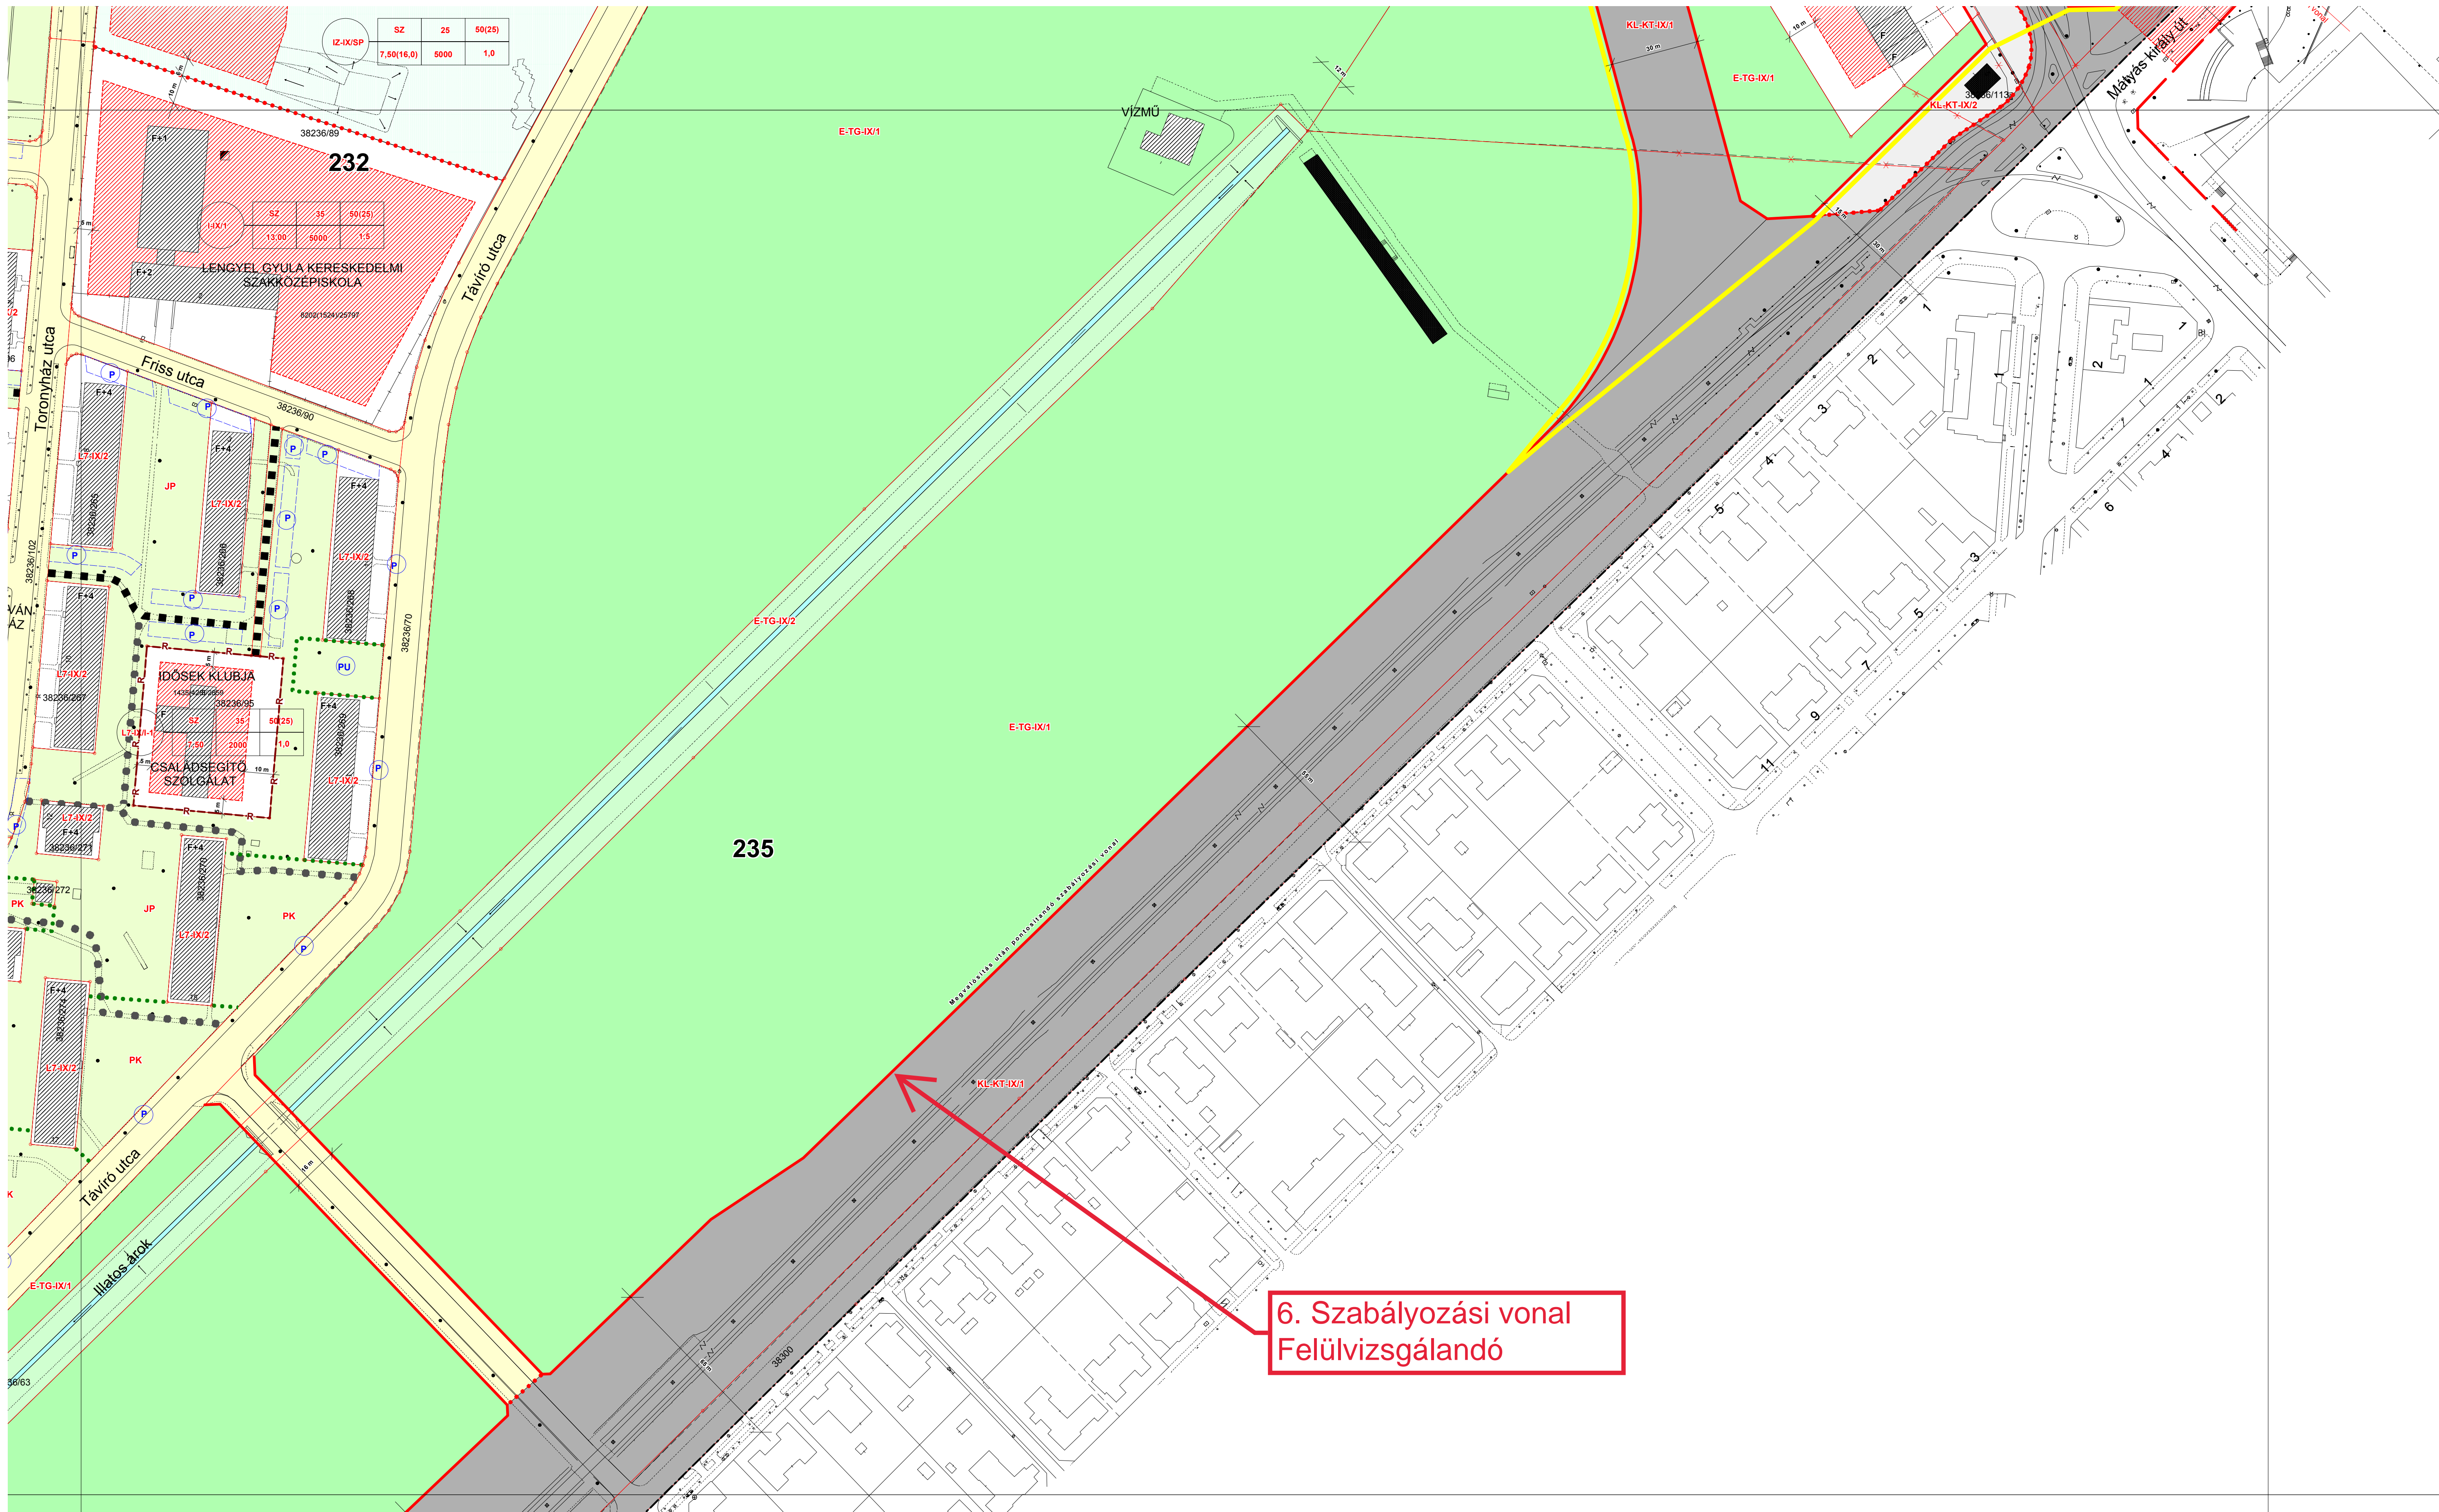


6. Szabályozási vonal
Felülvizsgálandó



FERENCVÁROSI ÖNKORMÁNYZAT

BUDAPEST, IX. KERÜLET JÓZSEF ATTILA LAKÓTELEP KERÜLETI SZABÁLYOZÁSI TERV

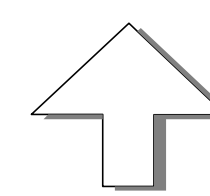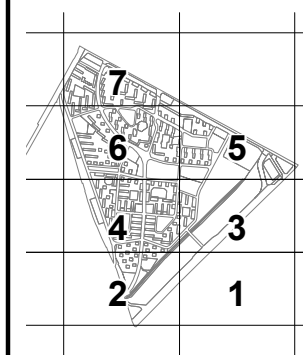


A 21./2002.(X.10.) ök.rendelettel jóváhagyva.

URBANITÁS
TERVEZŐ ÉS TANÁCSADÓ KFT
1111. Bp. Szilenczok u. 19. W/O.
Tel/Fax: 466-2018 / 466-4220
E-mail: urbanitas@urbanitas.hu

TERVEZŐ:	INFORMÁCIÓS:	VEZÉRLÉSVIZSGÁLTÓ:	DOKUMENTÁCIÓS:
Berényi Mária	Réti Györgyné	Berényi Mária	Székely Gabriella

szabályozási terv: **3**

Dátum: 2002.10.
Lépcső: 1/500
M: 1:1000


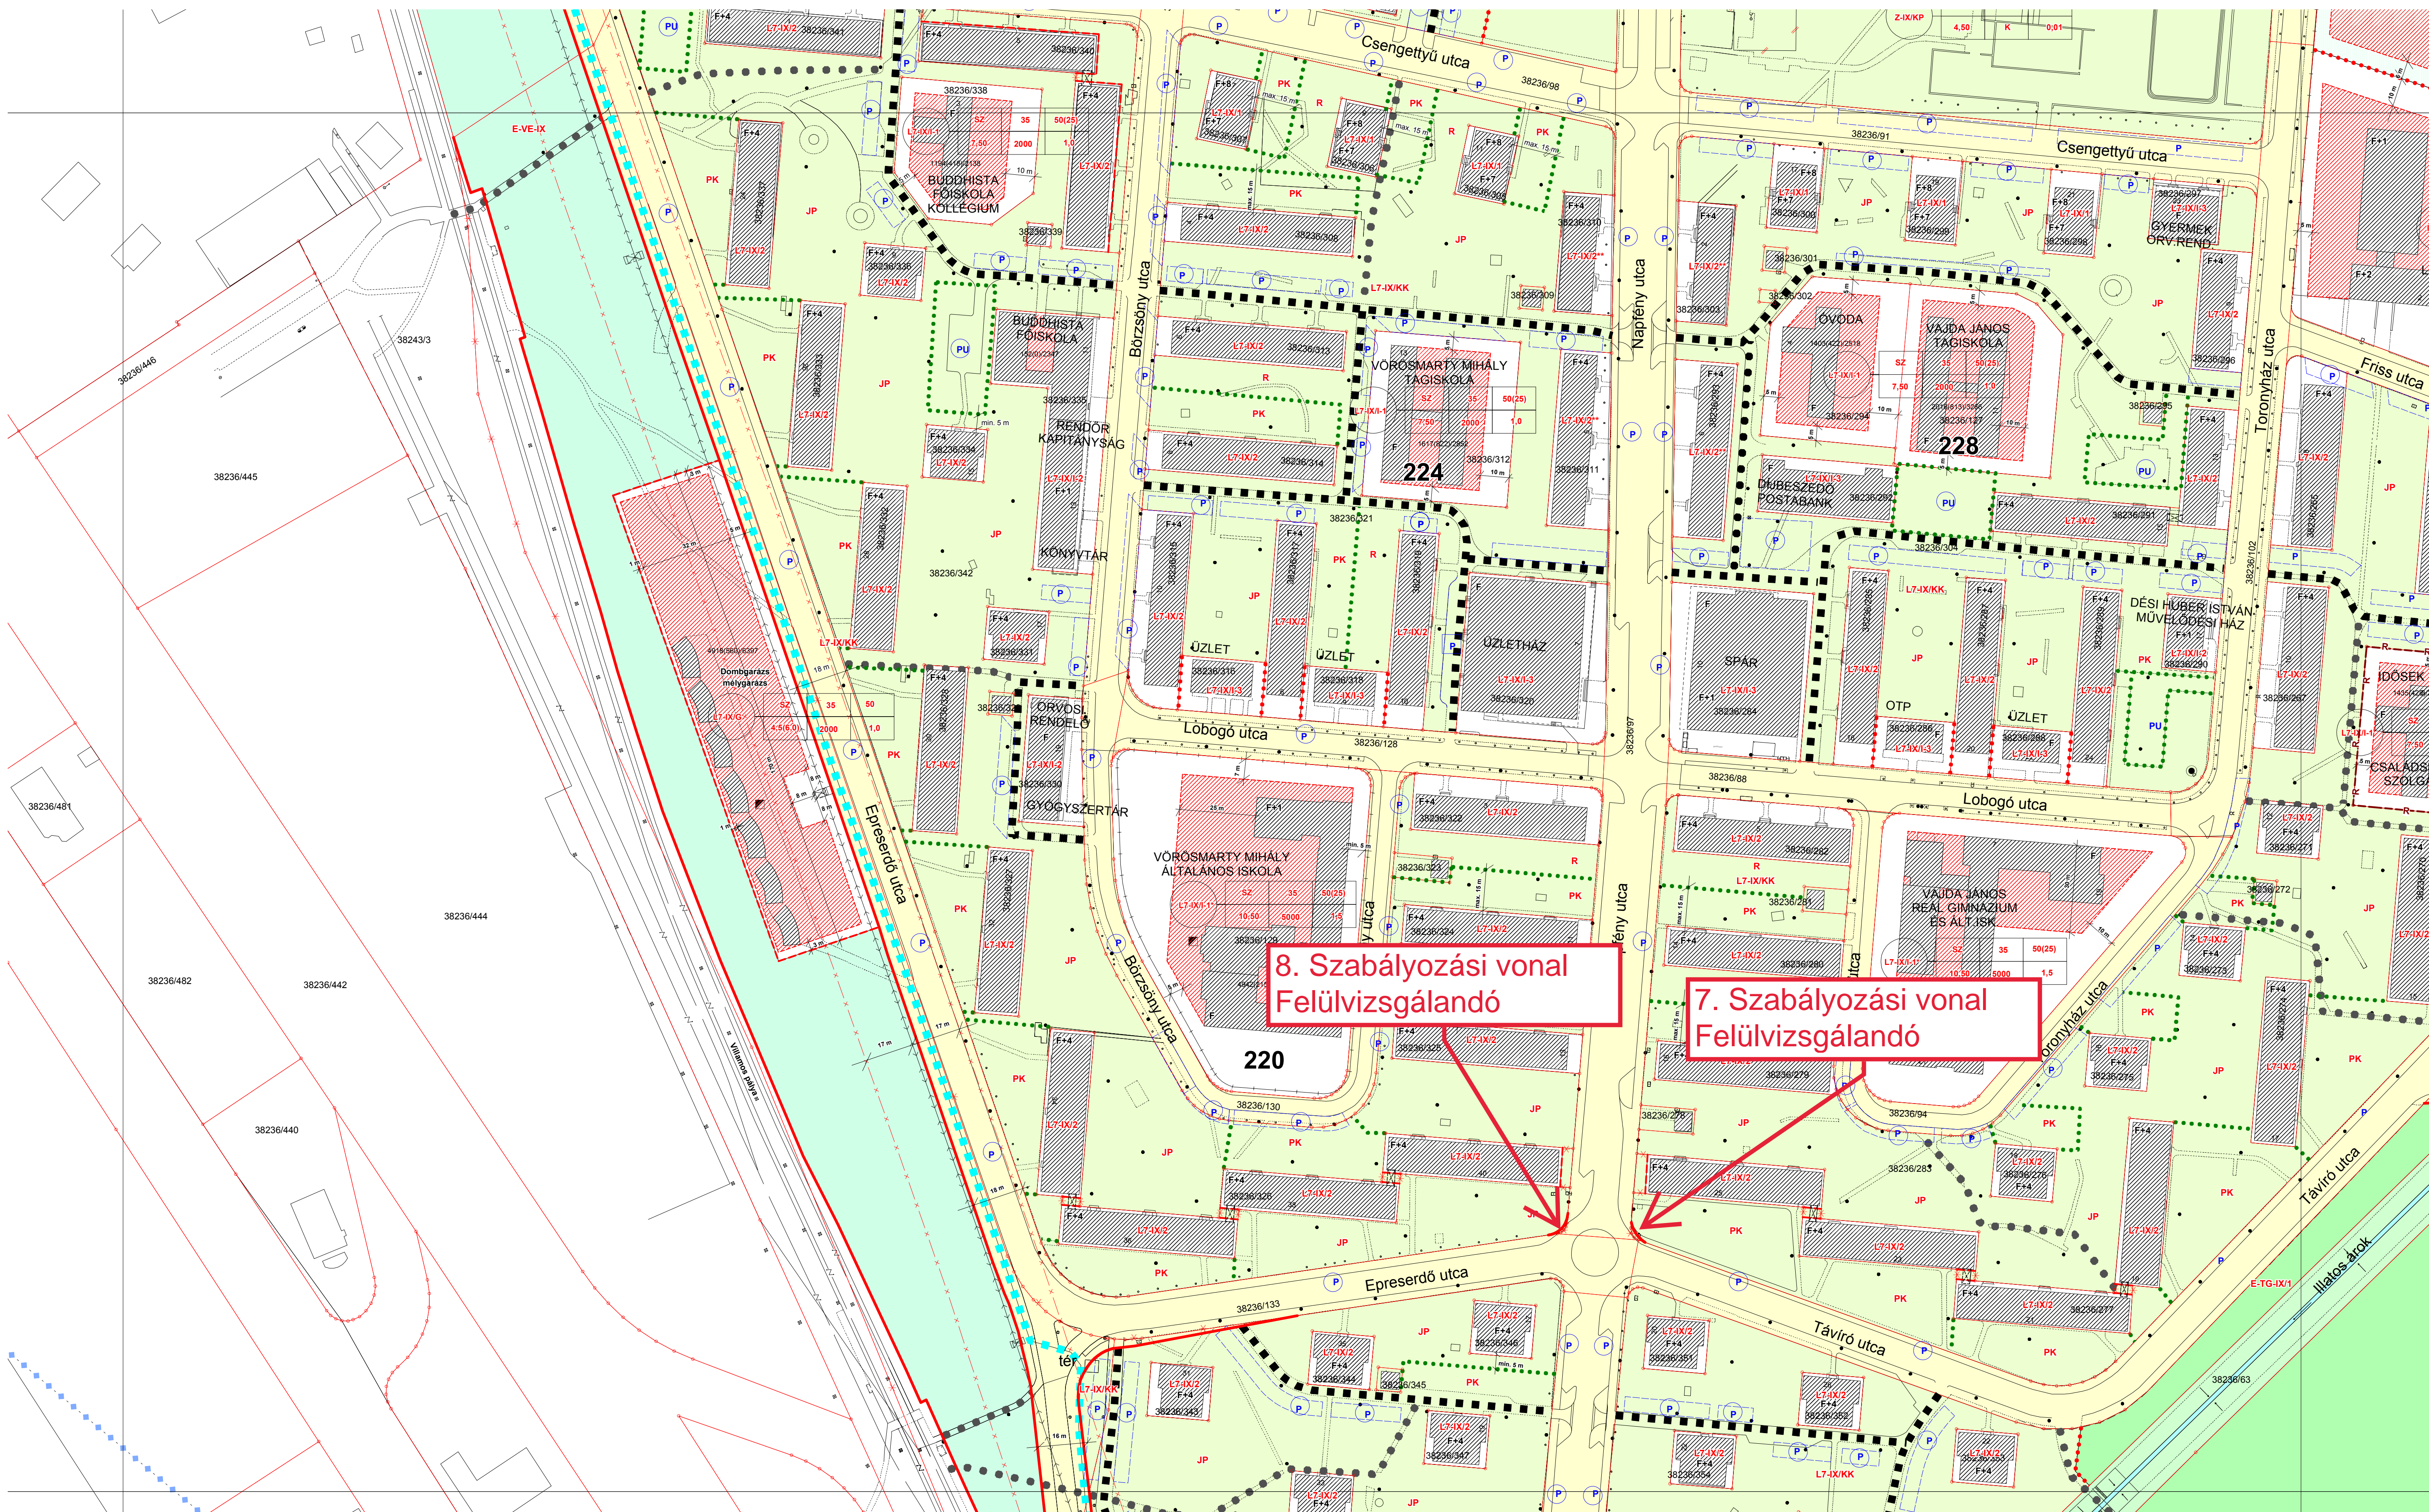


8. Szabályozási vonal
Felülvizsgálandó

7. Szabályozási vonal
Felülvizsgálandó



BUDAPEST, IX. KERÜLET JÓZSEF ATTILA LAKÓTELEP KERÜLETI SZABÁLYOZÁSI TERV

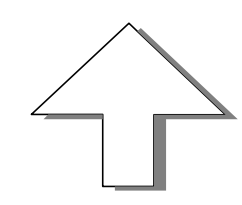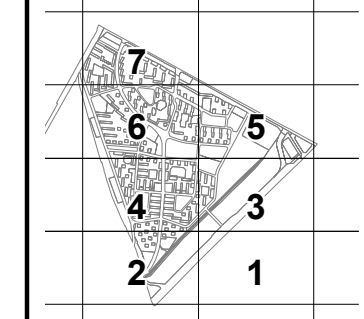

A 21./2002.(X.10.) ök.rendelettel jóváhagyva.

URBANITÁS


TERVEZŐ ÉS TANÁCSADÓ KFT
1111. Bp. Széchenyi u. 19. sz.
Tel: Fax: 465-2015, 465-4220
E-mail: urbanitas@urbanitas.hu

TERVEZŐ: Rácz György
Bertényi Mária

MEGTERVEZŐ: Székely György
Szők Gabriella

DÁTUM: 2002.10.
LAPOK: 1
MÉRET: 1:1000

4

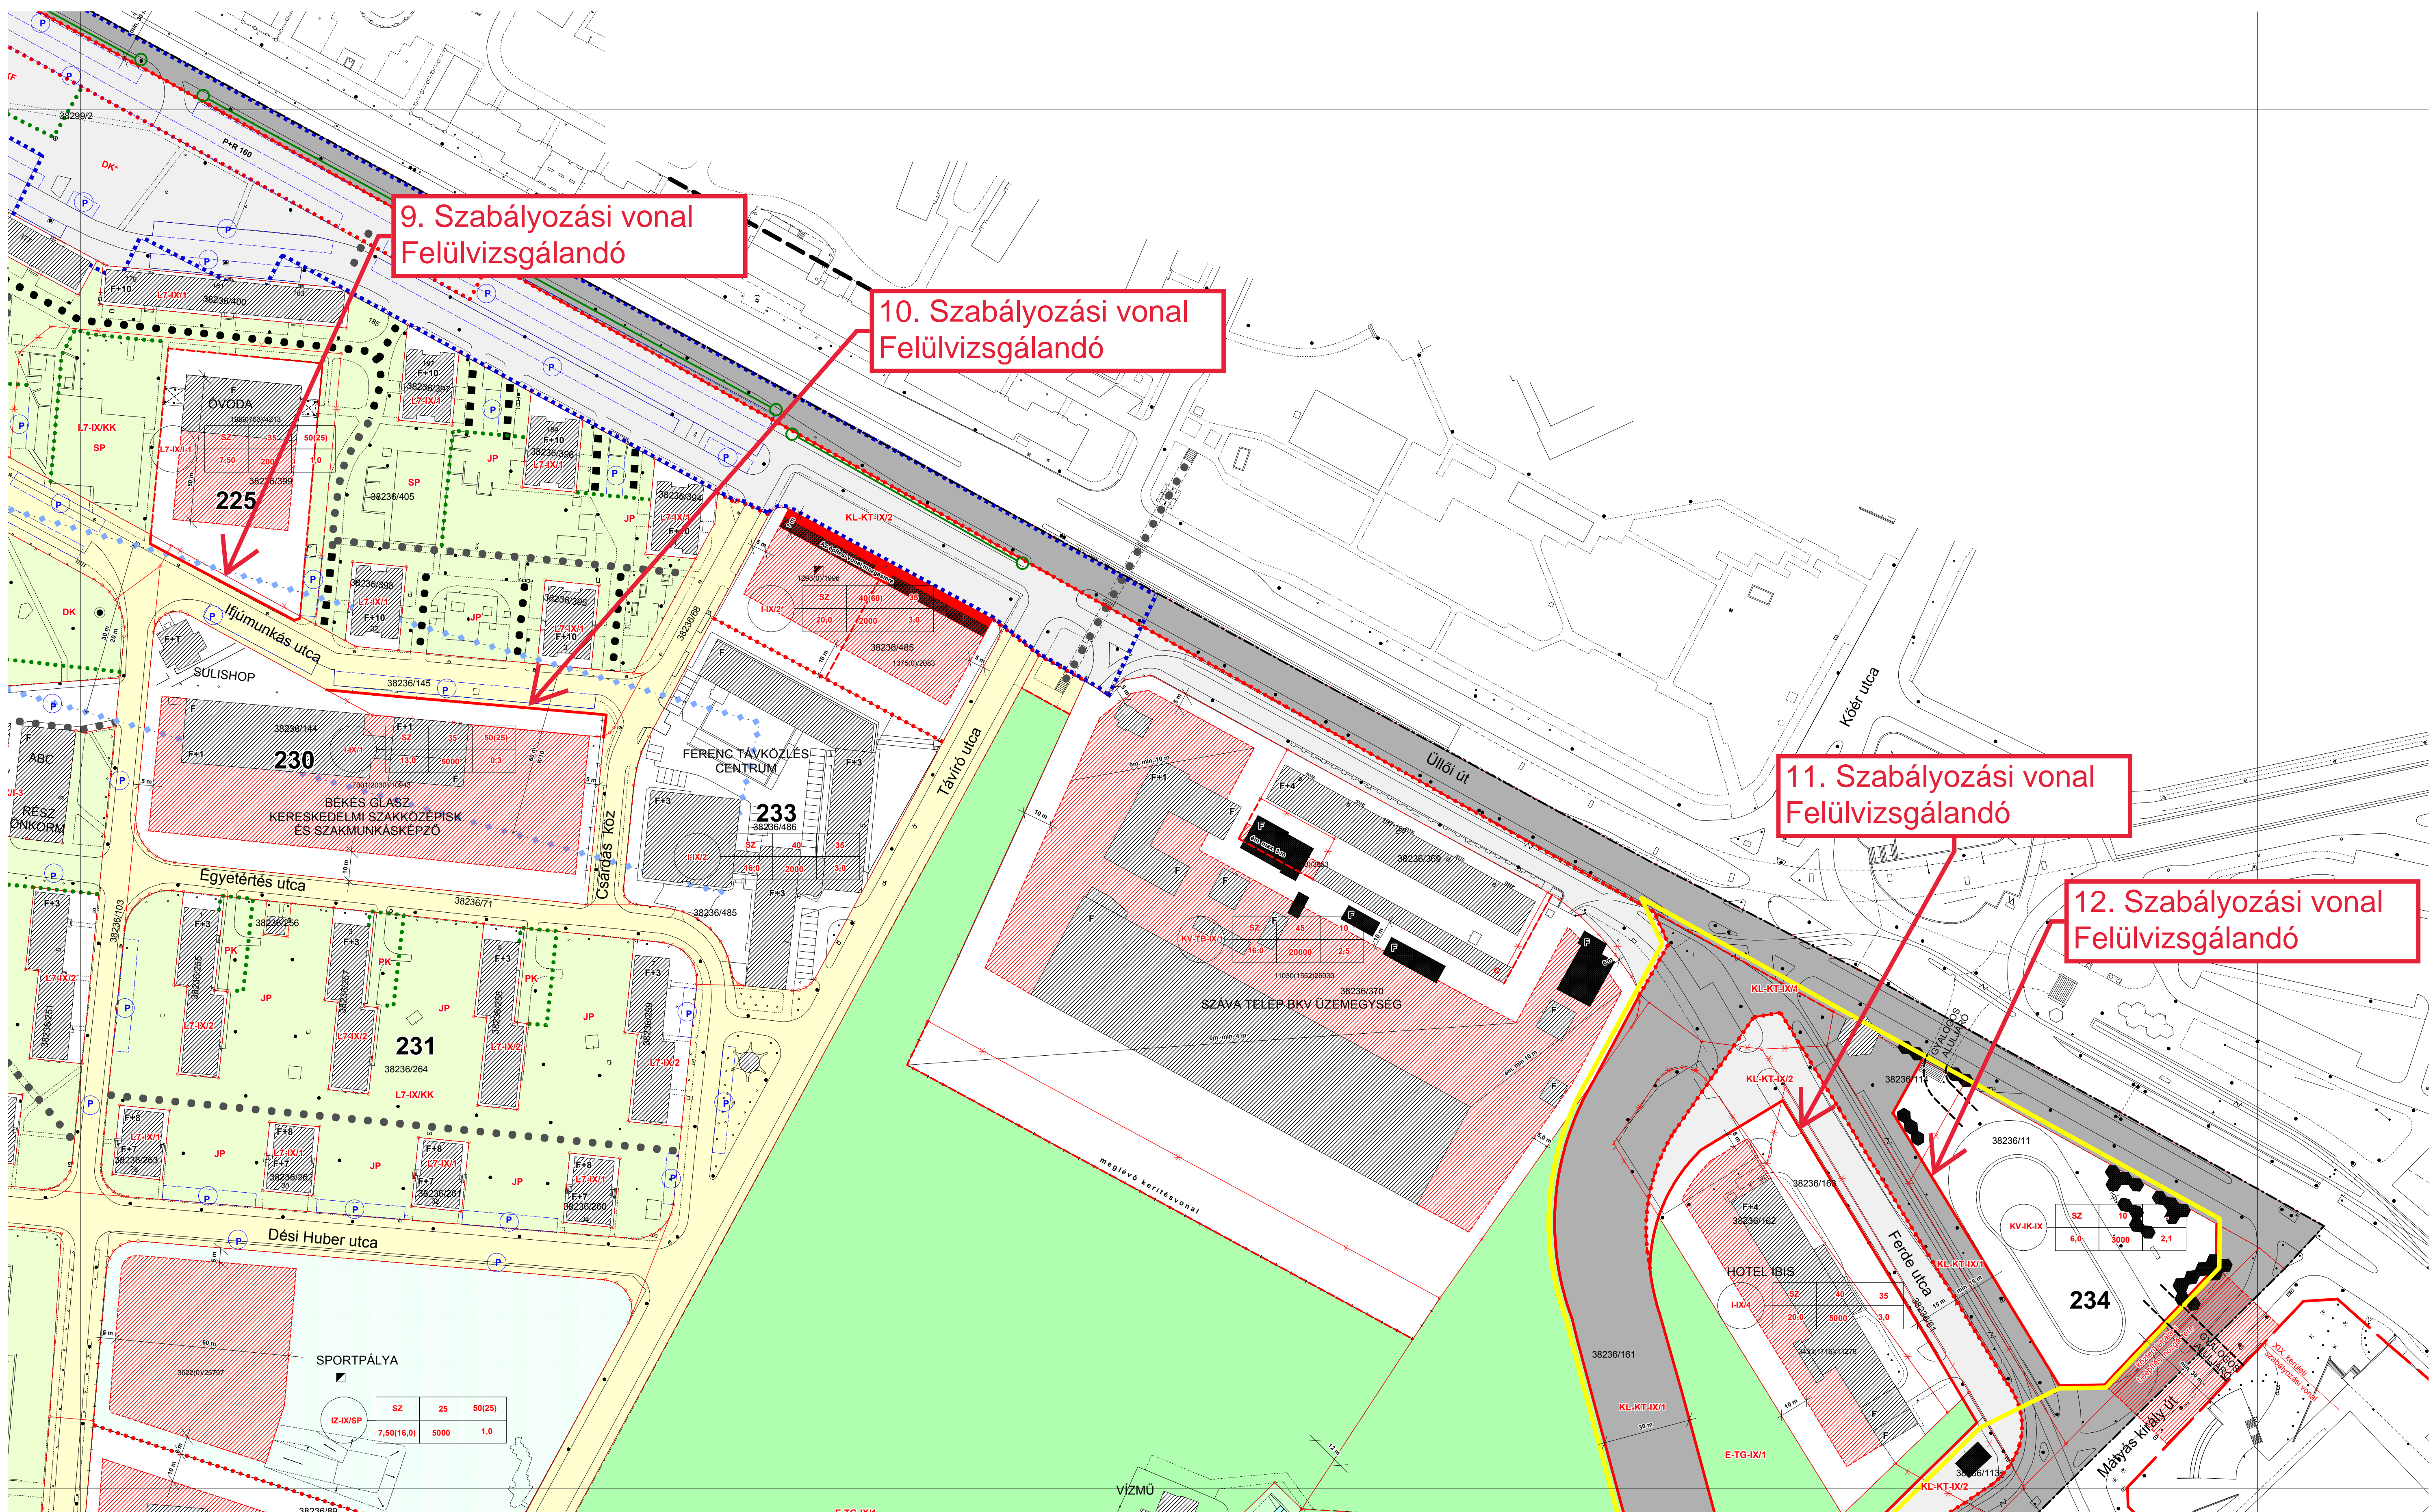

9. Szabályozási vonal
Felülvizsgálandó


10. Szabályozási vonal
Felülvizsgálandó

11. Szabályozási vonal
Felülvizsgálandó

12. Szabályozási vonal
Felülvizsgálandó



BUDAPEST, IX. KERÜLET JÓZSEF ATTILA LAKÓTELEP KERÜLETI SZABÁLYOZÁSI TERV

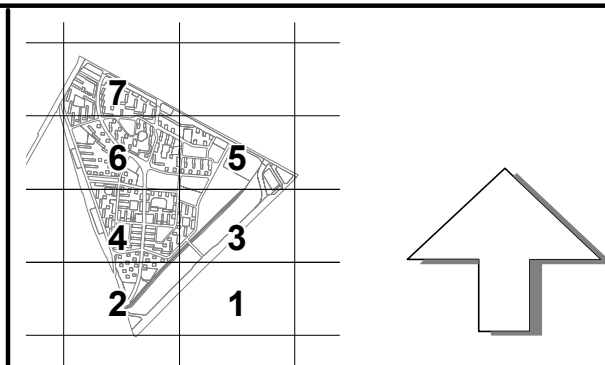


A 21./2002.(X.10.) ök.rendelettel jóváhagyva.

URBANITÁS
TERVEZŐ ÉS TANÁCSADÓ KFT
1111. BF. SZÉCHÉNYI U. 19. IV/2.
Tel: Fax: 466-2018 - 466-4220
E-mail: urbanitas@urbanitas.hu



TERVEZŐ: Barényi Mária
INTEGRÁLIUS: Szék Gábor
TÖRTÉNELMI: Barényi Mária
KÖRNYEZETI: Szék Gábor
DOKUMENTÁCIÓ: Barényi Mária
KÉPESÍTÉS: TTI 01-0651/01

5

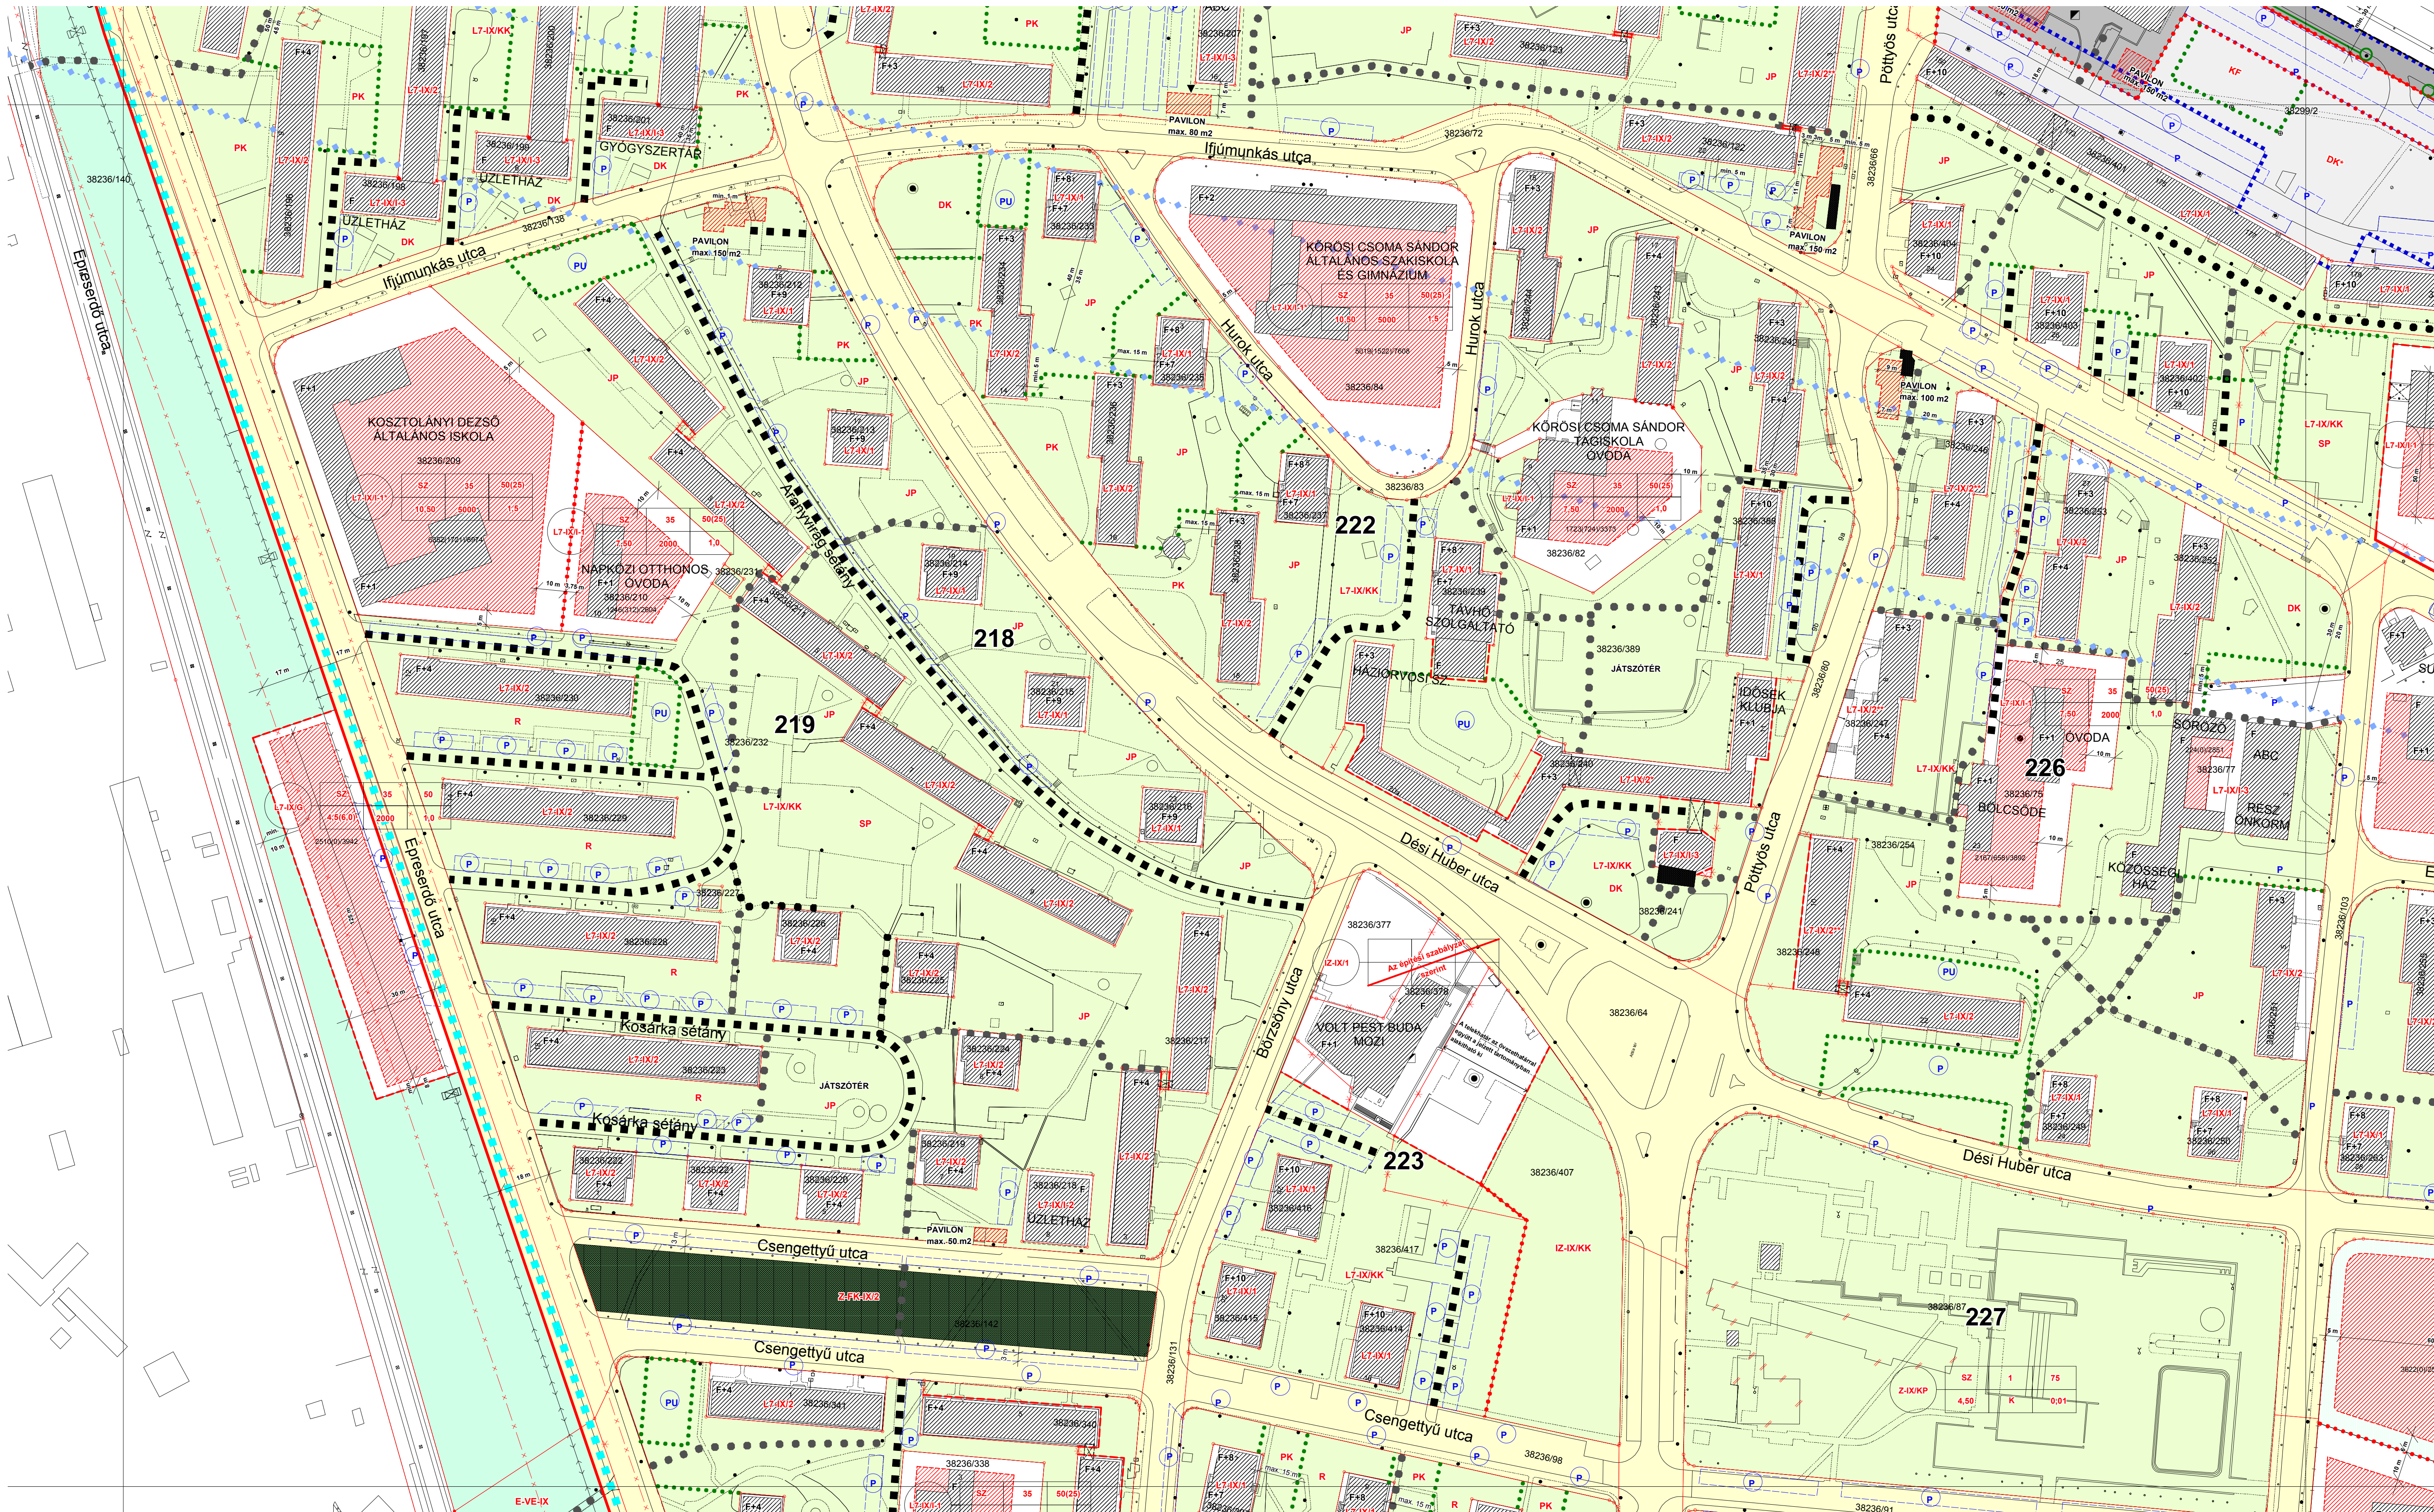

FERENCVÁROSI ÖNKORMÁNYZAT

BUDAPEST, IX. KERÜLET JÓZSEF ATTILA LAKÓTELEP KERÜLETI SZABÁLYOZÁSI TERV

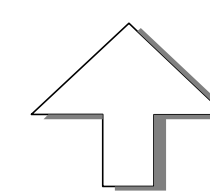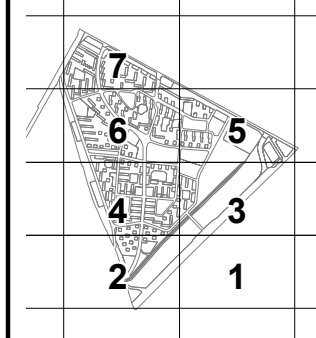

A 21./2002.(X.10.) ök.rendelettel jóváhagyva.

URBANITÁS


TERVEZŐ ÉS TANÁCSADÓ KFT
1111. Bp. Széchenyi u. 19. W/2.
Tel./Fax: 465-2015, 465-4220
E-mail: urbanitas@urbanitas.hu

A TÁRSASÁG
BUDAPEST, IX. KERÜLET, JÓZSEF ATTILA LAKÓTELEP
KERÜLETI SZABÁLYOZÁSI TERVE


A RAJZ CÍME
SZABÁLYOZÁSI TERV

Tervezők: Ráth György, Berényi Mária
Ellenőrzők: Székely György, Galambos Sándor
Dátum: 2002.10.
Lapok: 1/1
M: 1:1000

6

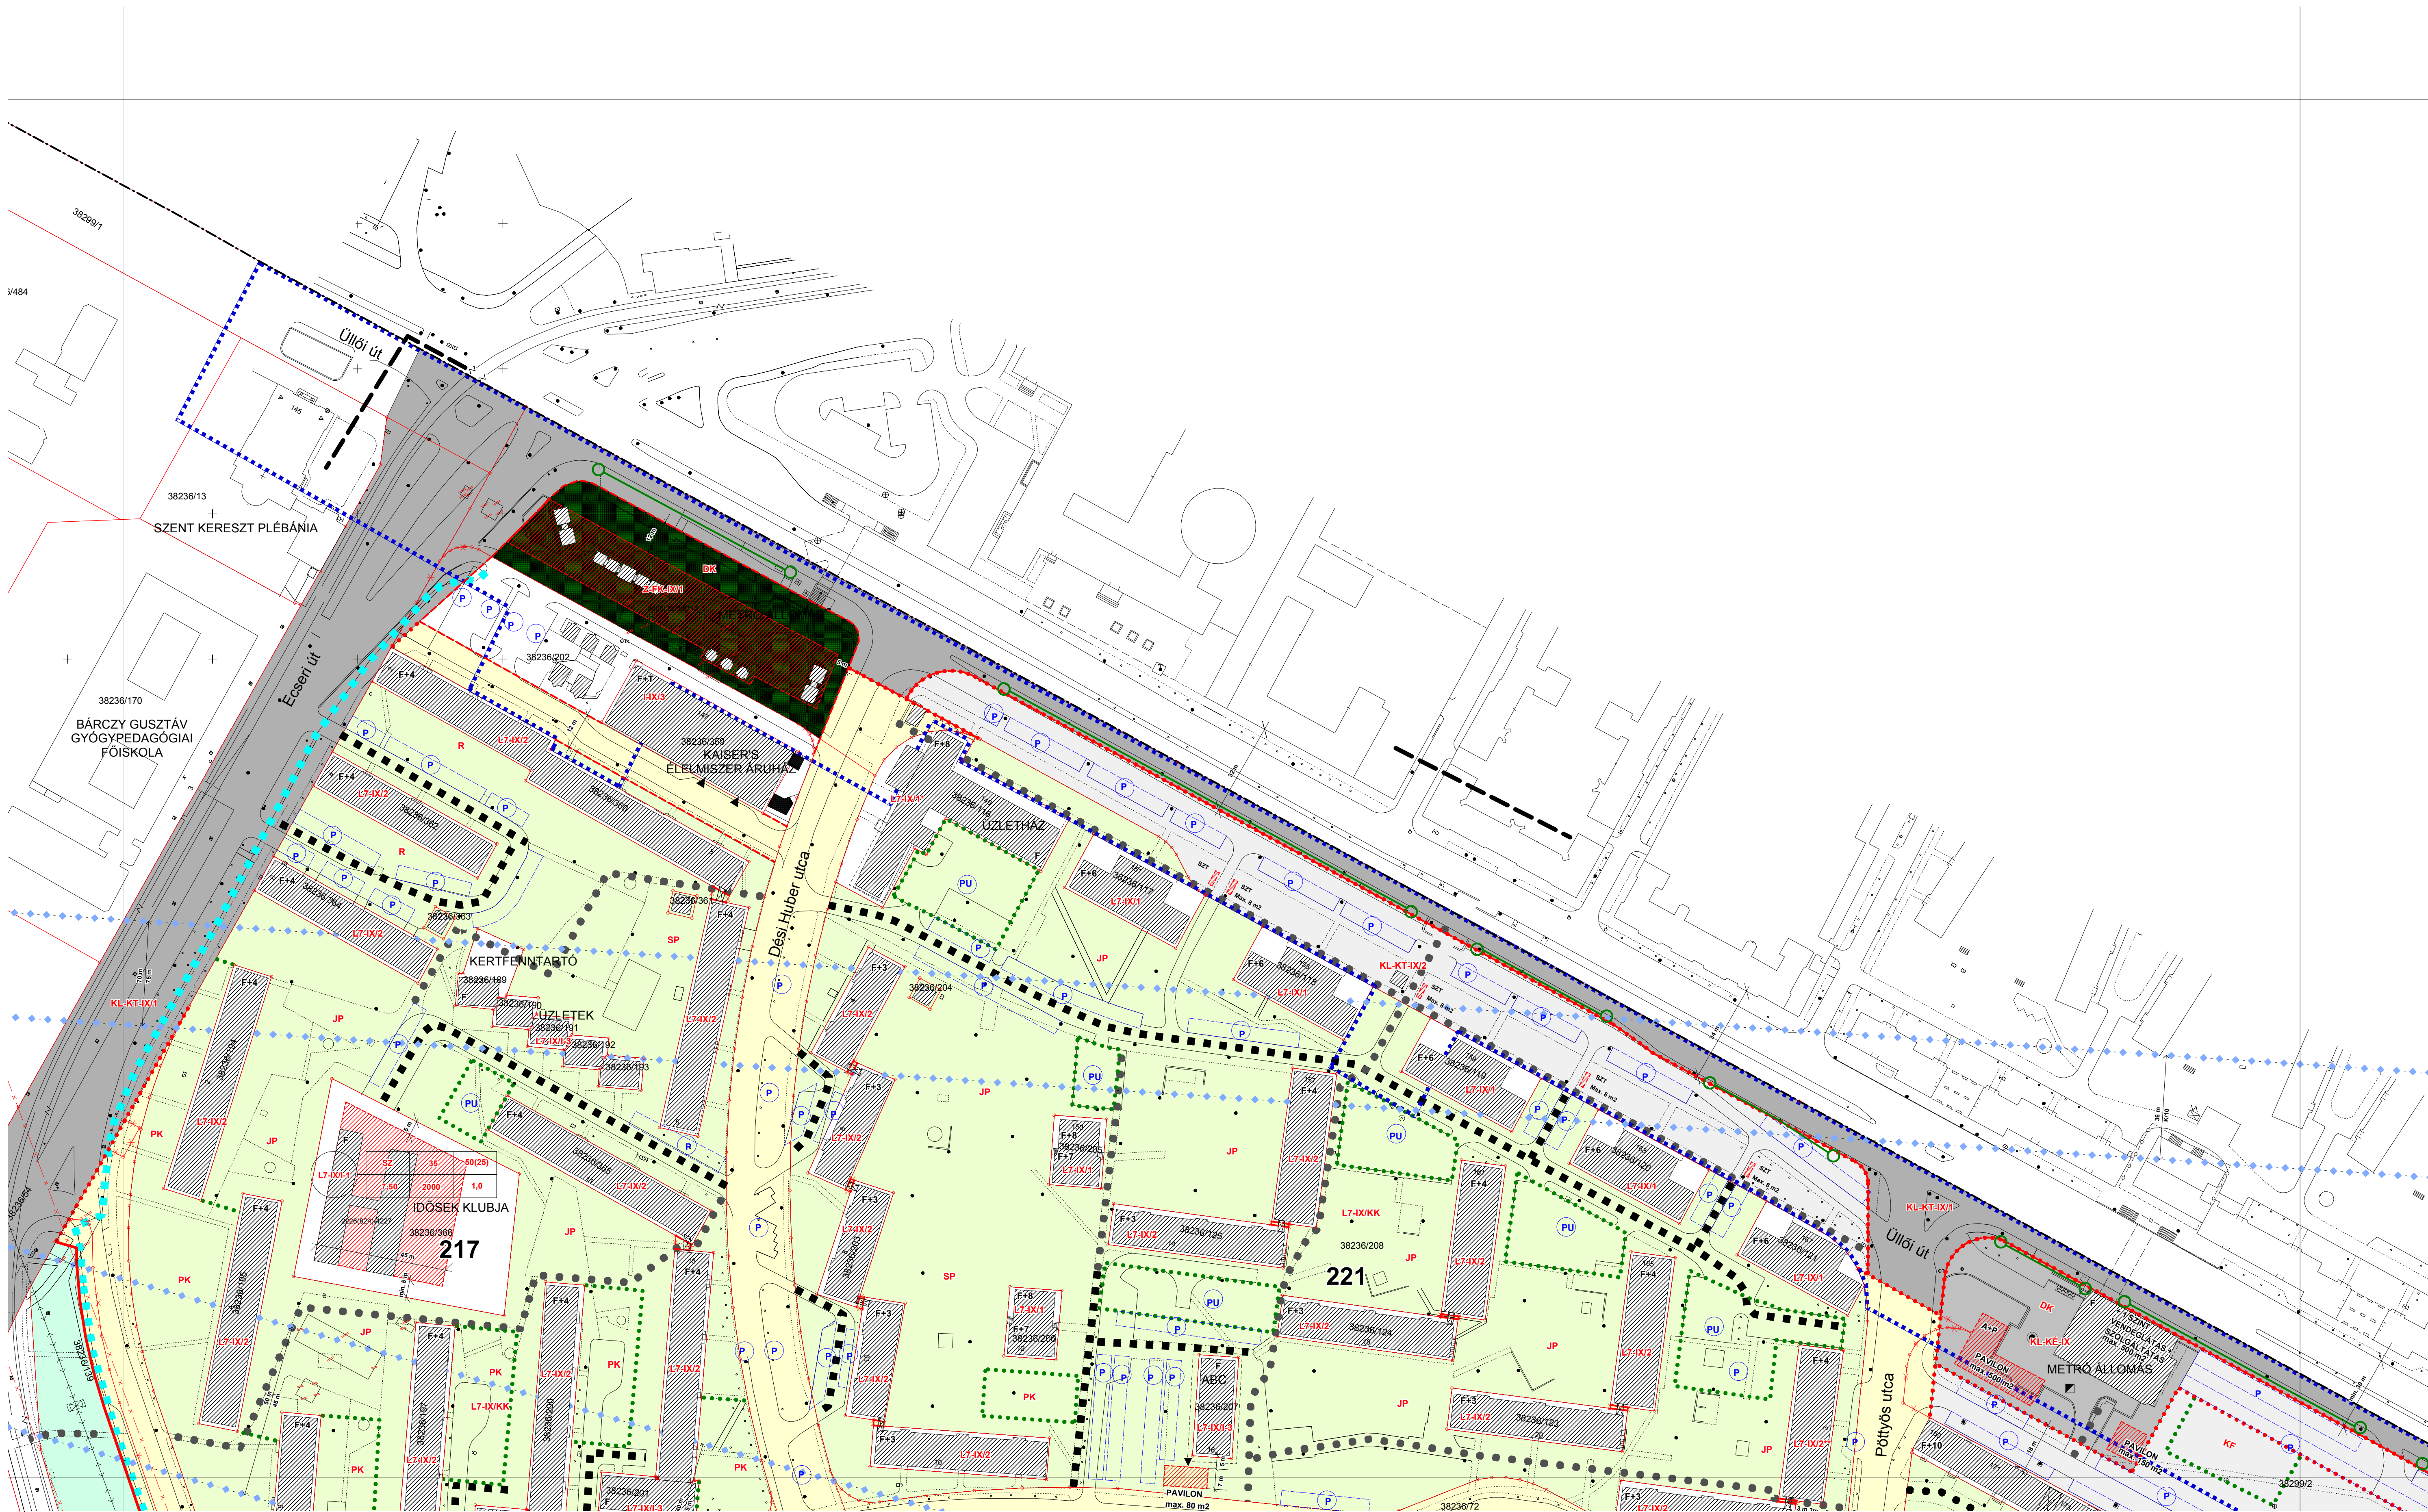

BUDAPEST, IX. KERÜLET JÓZSEF ATTILA LAKÓTELEP KERÜLETI SZABÁLYOZÁSI TERV

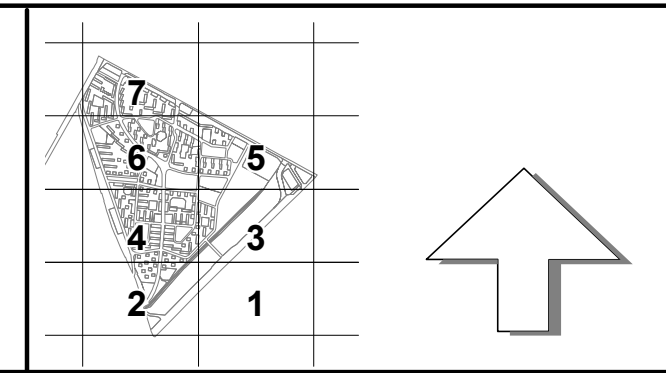

A 21./2002.(X.10.) ök.rendelettel jóváhagyva.

URBANITÁS		A TERV CÍME: BUDAPEST, IX. KERÜLET JÓZSEF ATTILA LAKÓTELEP KERÜLETI SZABÁLYOZÁSI TERVE	A RAJZ CÍME: SZABÁLYOZÁSI TERV	MÉRETARTO 7
TERVEZŐ ÉS TANÁCSADÓ KFT 1111. Bp. Széchenyi u. 119/b. Tel./Fax: 466-2018 / 466-4220 E-mail: urbanitas@urbanitas.hu	Tervező: Béni György	Vezetőtervező: Béni György	Dátum: 2002.10.	Lépték: 1:1000
	Béni Mária	Szők Gabonka		